



| LEGENDE | |
|---------------------------------------|-----------|
| ■ | neu |
| ■ | vorhanden |
| ■ | Abbruch |

Hinweise

Diese Zeichnung ist nur gültig in Verbindung mit den aktuellen Ausführungs- und Genehmigungsplänen des Entwurfsverfassers! Evtl. Unstimmigkeiten sind dem Statiker sofort mitzuteilen!

Alle Maße sind vom Auftragnehmer verantwortlich zu prüfen.

Unstimmigkeiten und Bedenken gegen die geplante Ausführung sind vor Ausführung mit dem Entwurfsverfasser abzuklären. Bei Nichtbeachtung haftet der Ausführende.

Die DIN-Vorschriften sind zu beachten.

Anlage zu Top 10



GRUNDRISS 2.OG
(Neu)

Der Bauherr:

Der Entwurfsverfasser:

Ingenieurgesellschaft
Henninga GmbH
Mullberger Straße 57a
26639 Wiesmoor
Tel.: 0 49 44/94 97-0
Fax: 0 49 44/94 97-10
Email: info@henninga.info
home: www.henninga.info



Bauherr: Stadt Wiesmoor
Hauptstraße 193
26639 Wiesmoor

Bauort: KGS Wiesmoor
Schulstraße 8
26639 Wiesmoor

Bauvorhaben: Aufstockung des 700er Gebäudes der KGS, Wiesmoor



Planinhalt: Grundriss 2.OG (Neu)

Bereich: Landkreis / kreisfreie Stadt / Region: Wiesmoor
Gemeinde: Wiesmoor, Stadt
Gemarkung: Wiesmoor

Flur: 4
Flurstück: 65/1
Lagebezeichnung: Schulstraße 8

| | | | | | |
|-------------------|---------------|--------------------|---|-----------------------|----------------------|
| Blatt-Nr.: | BA_P2a | DATE-NAME: | PR 681-08-18 Aufstockung des 700er Gebäudes der KGS, Wiesmoor | Datum/ gez.: | 07.01.2019 / Vorbeck |
| Maßstab: | 1:100 | Plot-Datum: | 12.02.2019 | Projektnummer: | PR 681-08-18 |

| Nr. | Datum | Name | Änderung |
|-----|------------|-------|---|
| a | 12.02.2019 | Exner | Treppe vom 1.OG ins 2. OG wg. Raumhöhe geändert |
| | | | |
| | | | |

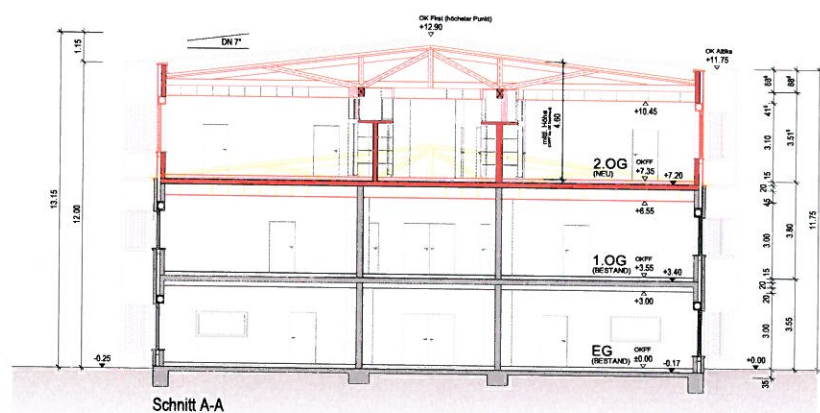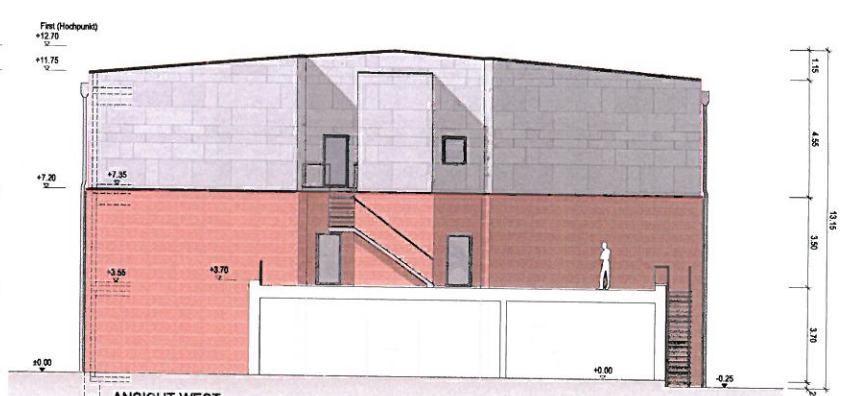

LEGENDE

- neu
- vorhanden
- Abbruch

Hinweise

Diese Zeichnung ist nur gültig in Verbindung mit den aktuellen Ausführungs- und Genehmigungsplänen des Entwurfsverfassers! Ein Umstempelung ist dem Statiker selbst mitzuteilen!

Alle Maße sind vom Auftragnehmer verantwortlich zu prüfen.

Unstimmigkeiten und Bedenken gegen die geplante Ausführung sind vor Ausführung mit dem Entwurfsverfasser abzuklären. Bei Nichtbeachtung haftet der Ausführer.

Die DIN-Vorschriften sind zu beachten.

Der Bauherr: Ingenieurgemeinschaft Henninga GmbH
 Mullberger Straße 57a
 26639 Wiesmoor
 Tel.: 0 49 44/94 97-0
 Fax: 0 49 44/94 97-10
 Email: info@henninga.info
 home: www.henninga.info

Der Entwurfsverfasser: HENNINGA

Bauherr: Stadt Wiesmoor
 Hauptstraße 153
 26639 Wiesmoor

Bauort: KGS Wiesmoor
 Schulstraße 8
 26639 Wiesmoor

Bauvorhaben: Aufstockung des 700er Gebäudes der KGS, Wiesmoor

Planinhalt: Ansichten / Schnitt A-A

Bereich: Landkreis / Kreisfreie Stadt / Region: Wiesmoor
 Gemeinde: Wiesmoor, Stadt: Gemarkung: Wiesmoor

Flur: 4
 Flurstück: 65/1
 Lagebezeichnung: Schulstraße 8

Blatt-Nr.: BA_P3a

Maßstab: 1:100

DATUMNAME: PR 681-08-18 Aufstockung des 700er Gebäudes der KGS, Wiesmoor
 26639 Wiesmoor, P3 Anlaufstraße 8, A4

Datum: 04.02.2019

Datum, gez.: 08.01.2019 / Vorbeck

Projektnummer: PR 681-08-18

| Nr. | Datum | Name | Änderung |
|-----|------------|---------|----------------------------------|
| 1 | 04.02.2019 | Vorbeck | Geschoßhöhen im Schnitt geändert |
| | | | |
| | | | |

HB = 584 / 841 (0,50m²)

Allplan 2019