


Gewerbegebiet Wiesederfehn A6 , Hopelser Weg

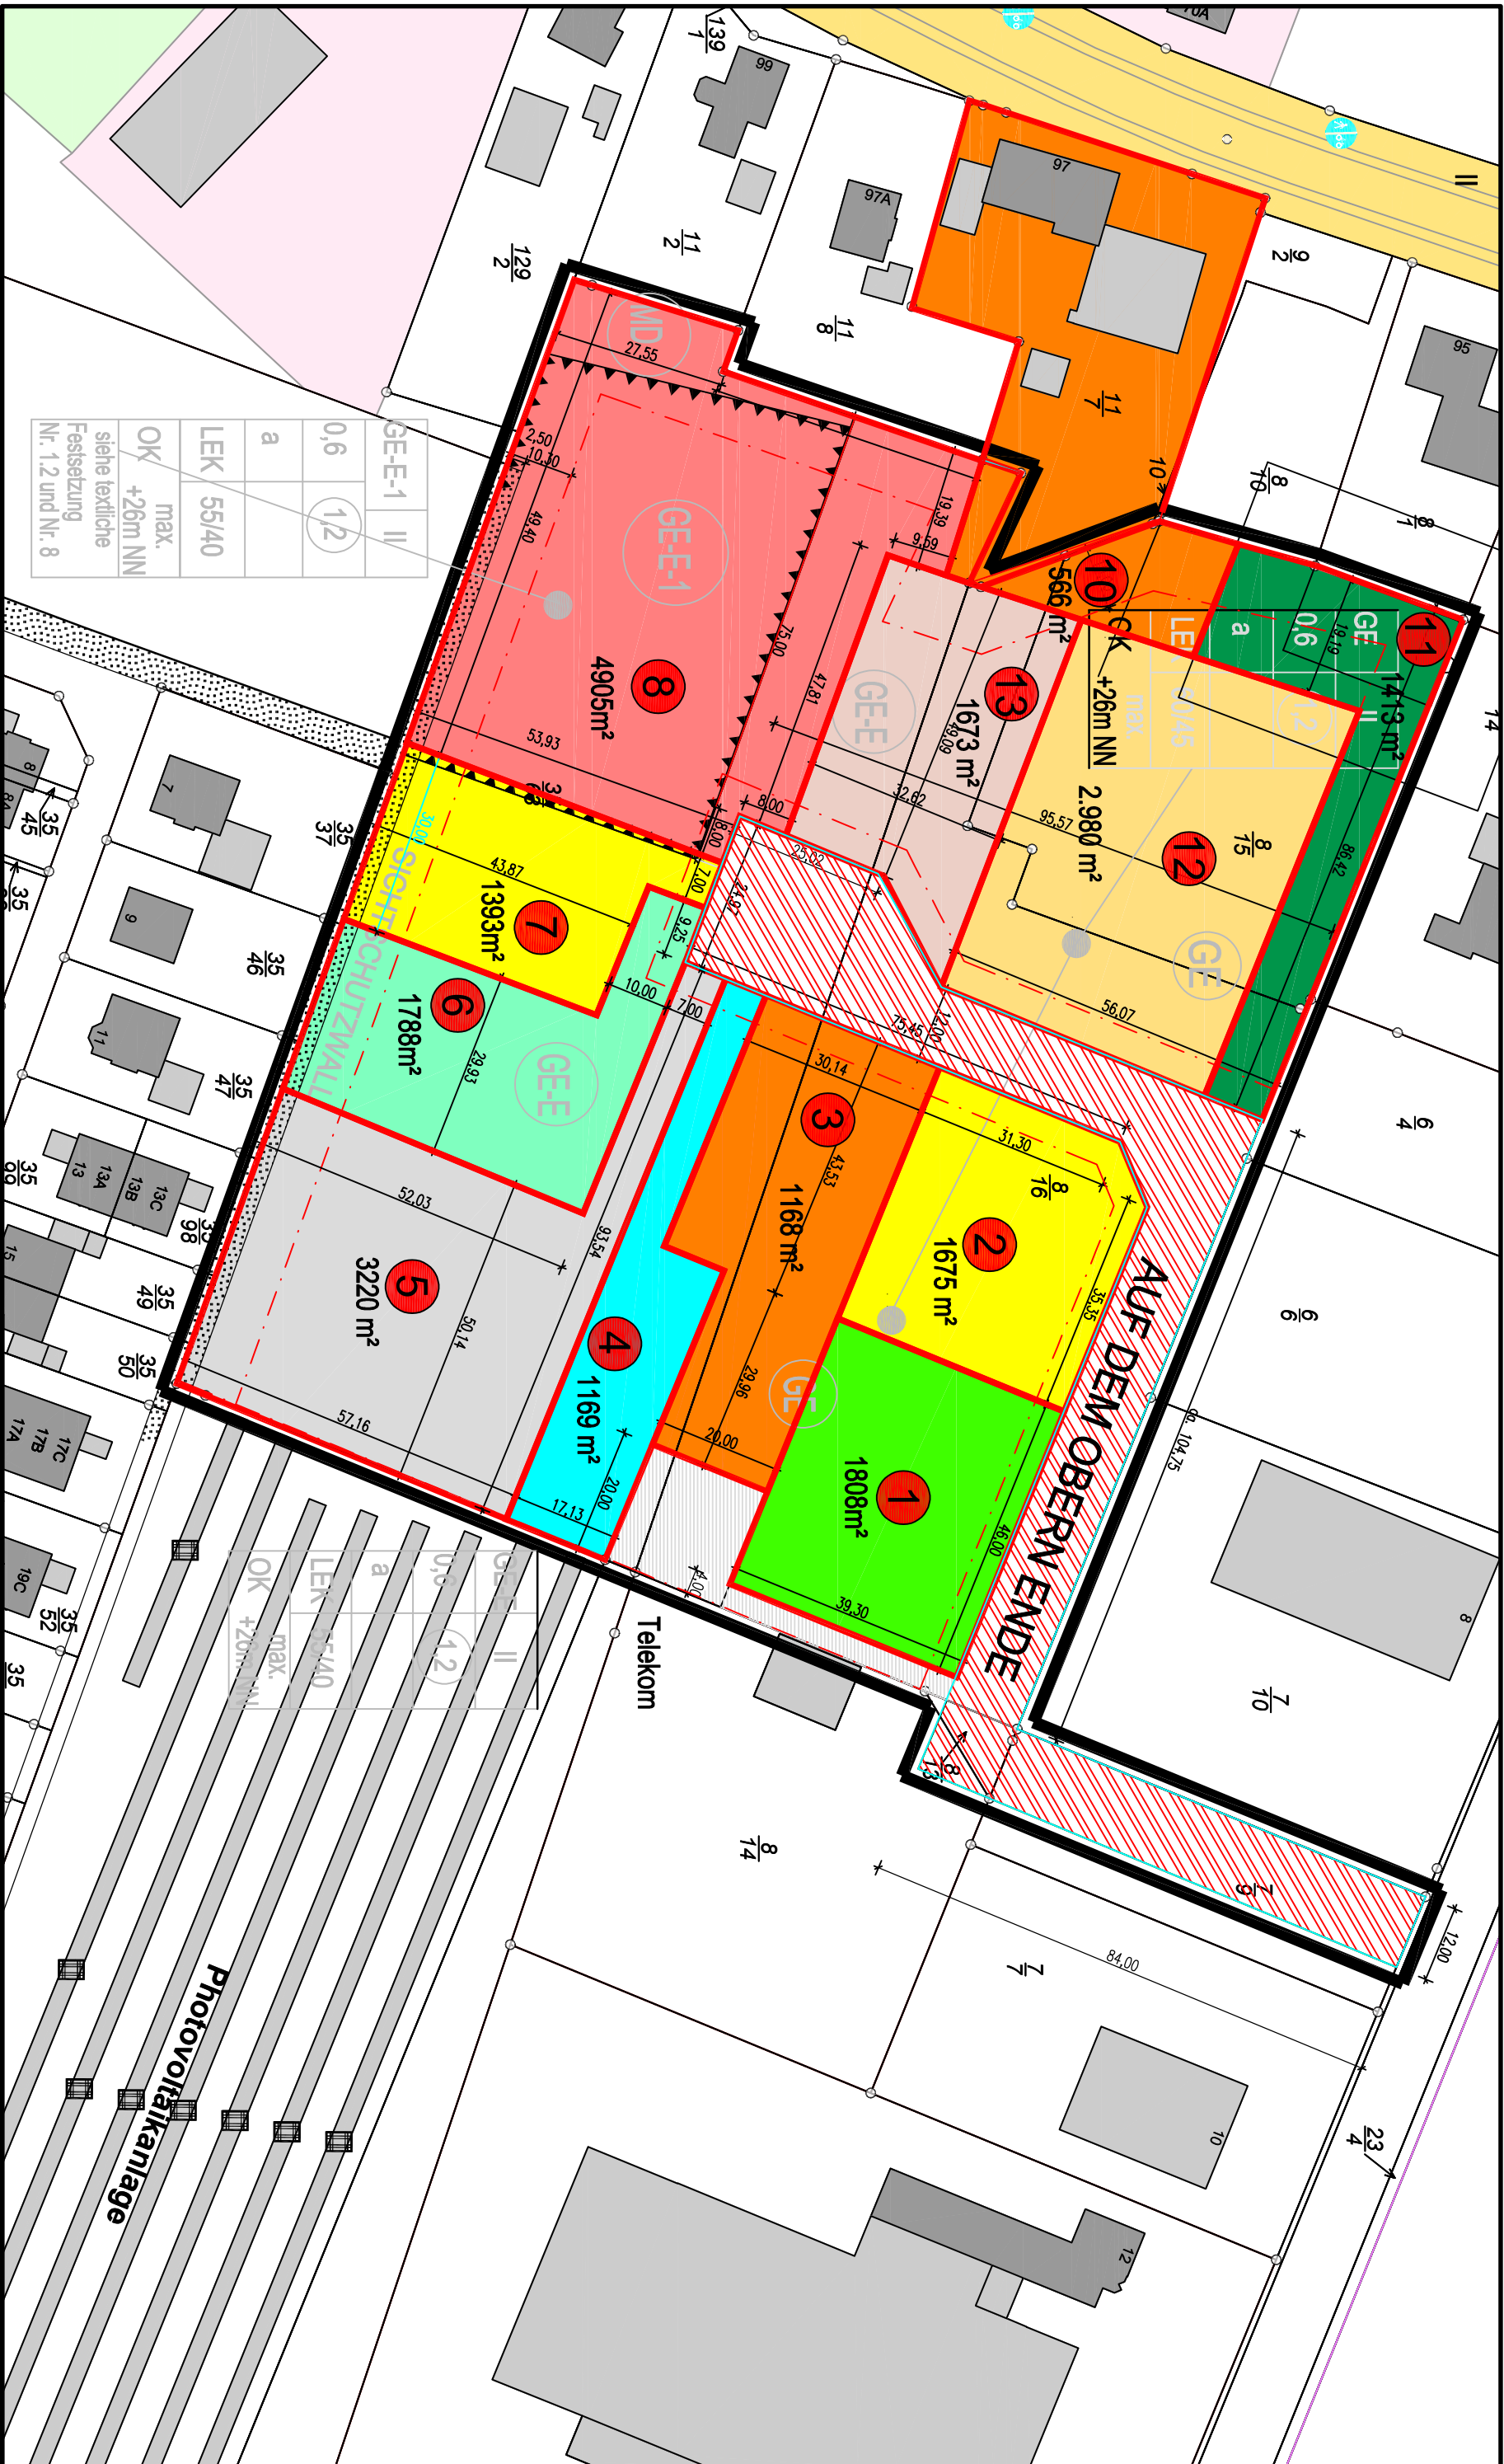

1	BAUVORHABEN Aufteilungsplan Hopelser Weg	GEZEICHNET BEARB.	MASSSTAB 1:1000
1	BAUTEIL Lageplan	ZULETZT GEÄ. DATUM	27.04.2021 30.10.2020
1	BAUTEIL Lageplan	ZULETZT GEÄ. DATUM	27.04.2021 30.10.2020