


Freiflächenplan: M 1/500

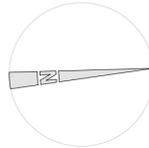

Kindergartengruppe
 -max. 25 Kinder
 -Mindestgröße Gruppenraum 50m²




Perspektive: Eingangsbereich




Beisp. Gestaltung des Innenraumes


Farbe abgestimmt auf Gruppenfarbe

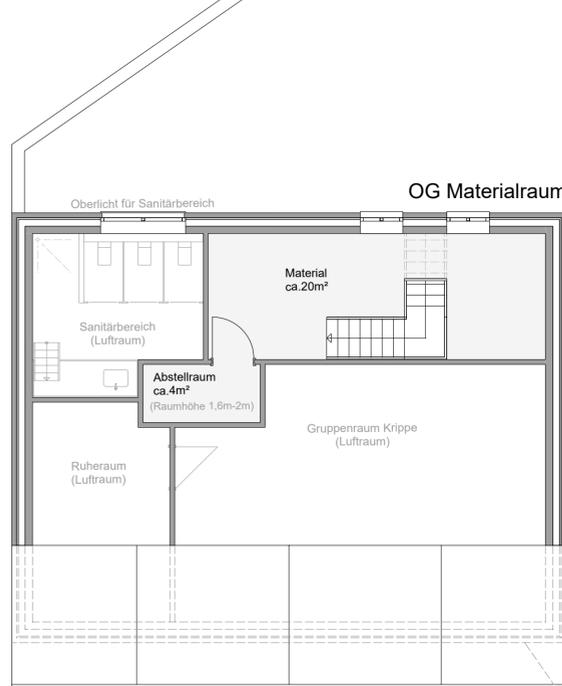

Grundriss: Obergeschoss

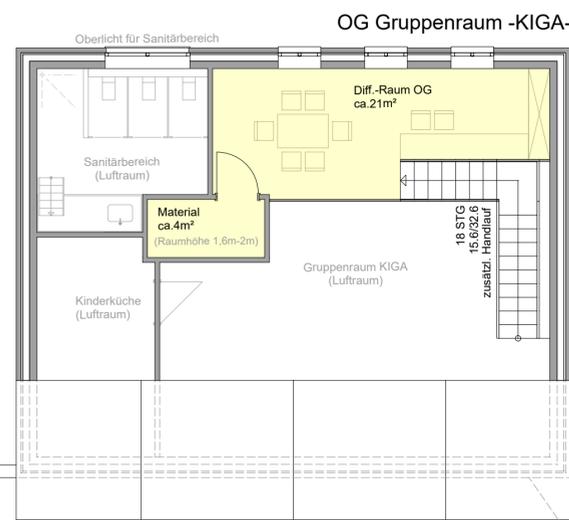

OG Gruppenraum -KIGA-

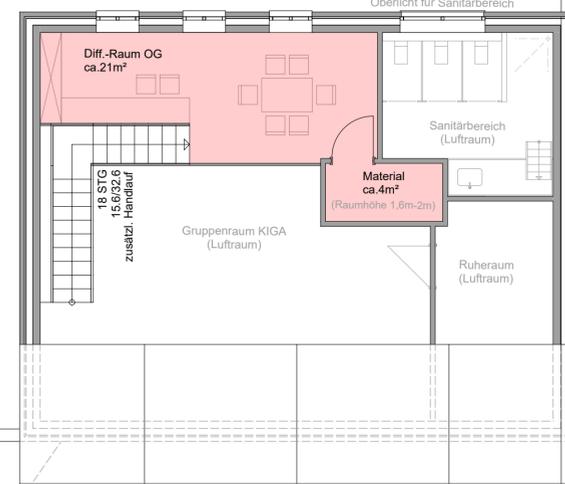

Kindergartengruppe
 -max. 25 Kinder
 -Mindestgröße Gruppenraum 50m²

Hinweise

Diese Zeichnung ist nur gültig in Verbindung mit den aktuellen Ausführungs- und Genehmigungsplänen des Entwurfsverfassers! Evtl. Unstimmigkeiten sind dem Statiker sofort mitzuteilen!

Alle Maße sind vom Auftragnehmer verantwortlich zu prüfen.

Unstimmigkeiten und Bedenken gegen die geplante Ausführung sind vor Ausführung mit dem Entwurfsverfasser abzuklären. Bei Nichtbeachtung haftet der Ausführende.

Die DIN-Vorschriften sind zu beachten.

Bauvorhaben:

Neubau einer Kindertagesstätte

Hauptstraße
 26639 Wiesmoor

Bauherr:

Stadt Wiesmoor
 Hauptstraße 193
 26639 Wiesmoor

Der Bauherr:

Der Entwurfsverfasser:

Ingenieurgesellschaft Henninga GmbH
 Mühlberger Straße 57a, 26639 Wiesmoor

Tel.: 04944 / 94 97 - 0
 Fax: 04944 / 94 97 - 10
 E-Mail: info@henninga.info
 www.henninga.info



H/B = 420 / 841 (0.35m²)

Planerstellung:
 04.10.2023 / MV

Projektnummer:
 1019 - 05 - 23

Maßstab:
 1:100

Plot:
 04.10.2023

Plan:
 E_P2_Grundriss OG

Leistungsphase:
 LPH03 Entwurfsplanung

Allplan 2023