

VERFAHRENSVERMERKE

1. Entwurf
Auftrag des § 9 Abs. 1 und des § 10 des Baugesetzbuches (BauGB)
gemäß § 8 des Musterbauordnungsverfahrens (MBO)...

Mission, den
Skizze
Die Entwurfsarbeiten sind im Einvernehmen mit dem Auftraggeber zu führen.

2. Planunterlagen
Die Entwurfsarbeiten sind im Einvernehmen mit dem Auftraggeber zu führen.

3. Genehmigungen
Kartographische Unterlagen: Maßstab 1:1000
Quelle: Amt für Geoinformationssysteme der Stadt Wiesmoor...

4. Baubestimmungen
Die Baubestimmungen sind im Einvernehmen mit dem Auftraggeber zu führen.

5. Sonstige Angaben
Die Sonstigen Angaben sind im Einvernehmen mit dem Auftraggeber zu führen.

6. Technische Zeichnungen
Die technischen Zeichnungen sind im Einvernehmen mit dem Auftraggeber zu führen.

7. Besondere Festsetzungen
Die besonderen Festsetzungen sind im Einvernehmen mit dem Auftraggeber zu führen.

8. Besondere Vorschriften
Die besonderen Vorschriften sind im Einvernehmen mit dem Auftraggeber zu führen.

9. Besondere Anmerkungen
Die besonderen Anmerkungen sind im Einvernehmen mit dem Auftraggeber zu führen.

10. Besondere Hinweise
Die besonderen Hinweise sind im Einvernehmen mit dem Auftraggeber zu führen.

11. Besondere Zeichnungen
Die besonderen Zeichnungen sind im Einvernehmen mit dem Auftraggeber zu führen.

12. Besondere Anlagen
Die besonderen Anlagen sind im Einvernehmen mit dem Auftraggeber zu führen.

13. Besondere Anlagen
Die besonderen Anlagen sind im Einvernehmen mit dem Auftraggeber zu führen.

14. Besondere Anlagen
Die besonderen Anlagen sind im Einvernehmen mit dem Auftraggeber zu führen.

15. Besondere Anlagen
Die besonderen Anlagen sind im Einvernehmen mit dem Auftraggeber zu führen.

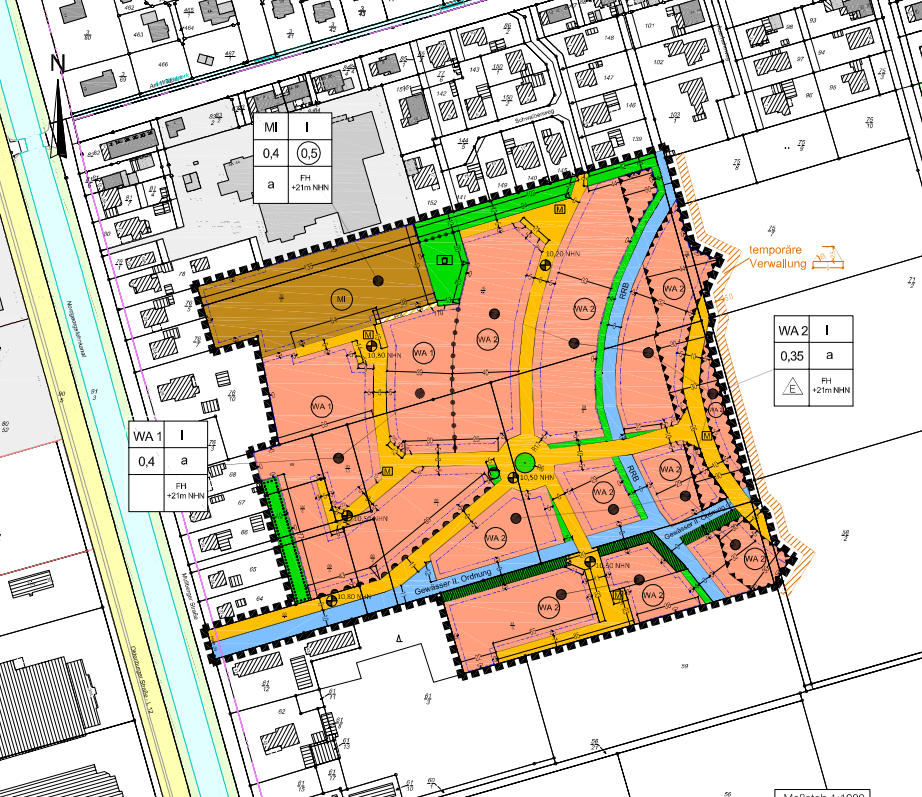

HINWEISE ZU ANPFLANZUNGEN (PFLANZLISTE)

Table with columns for plant name and notes. Includes plants like Alnus glutinosa, Betula pendula, Cornus mas, etc.

PLANZEICHENERKLÄRUNG

- List of symbols and their corresponding descriptions for the plan, such as 'Bereich ohne Ein- und Ausfahrt', 'Flächen mit Abwasserentlastung', etc.

ÖRTLICHE FESTSETZUNGEN

1. Festsetzungen
Festsetzung 1: Die Baubestimmungen sind im Einvernehmen mit dem Auftraggeber zu führen.

2. Festsetzungen
Festsetzung 2: Die Baubestimmungen sind im Einvernehmen mit dem Auftraggeber zu führen.

ÖRTLICHE BAUVORSCHRIFTEN

1. Vorschriften
Vorschrift 1: Die Baubestimmungen sind im Einvernehmen mit dem Auftraggeber zu führen.

STADT WIESMOOR logo and title 'Bebauungsplan A 27 der Stadt Wiesmoor'.

Bebauungsplan mit örtlichen Bauvorschriften

1. Bebauungsplan
Bebauungsplan 1: Die Baubestimmungen sind im Einvernehmen mit dem Auftraggeber zu führen.

2. Bebauungsplan
Bebauungsplan 2: Die Baubestimmungen sind im Einvernehmen mit dem Auftraggeber zu führen.

