


Stadt Wiesmoor

BEBAUUNGSPLAN B12



Planungsstand: 23.05.2017

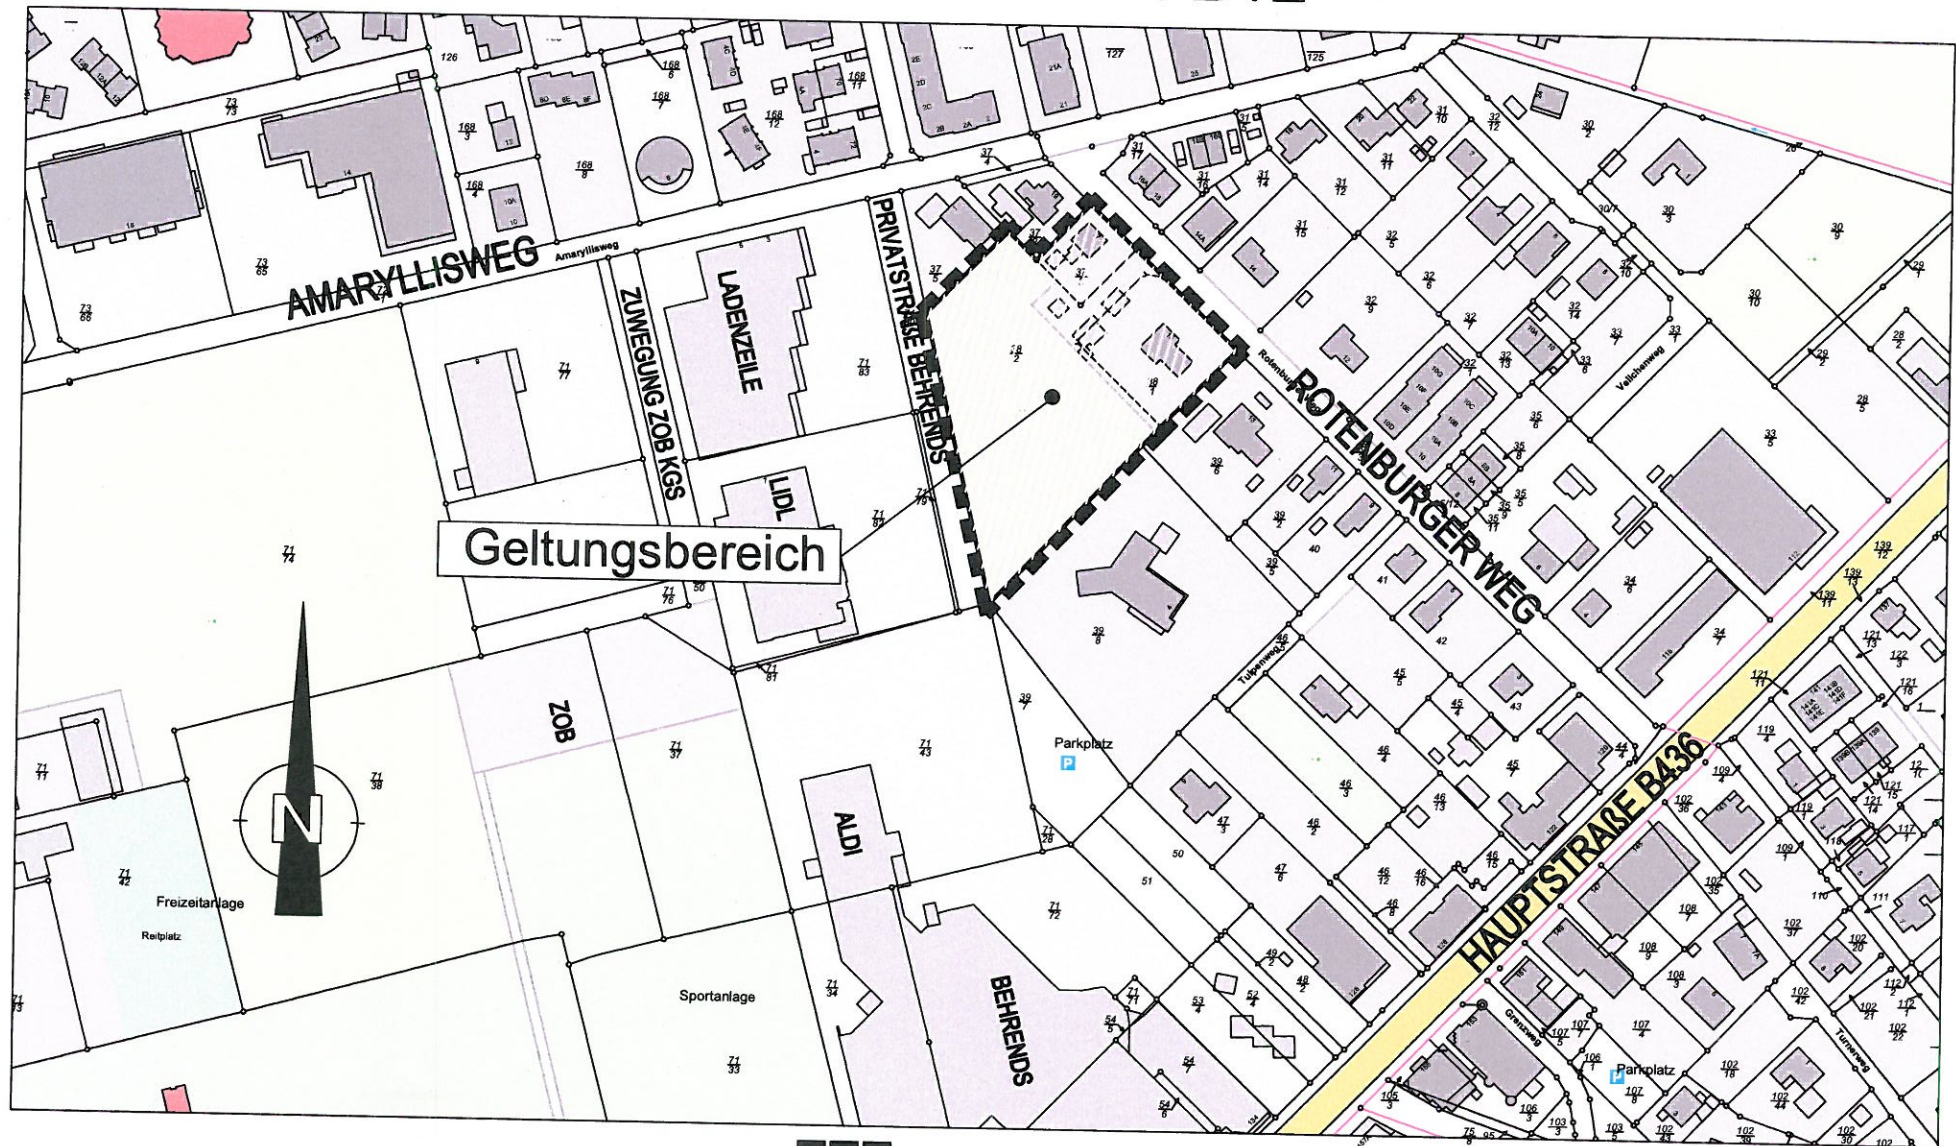

Grenze des räumlichen Geltungsbereiches
des Bebauungsplanes B12

Maßstab: 1:2.500