


Stadt Wiesmoor

BEBAUUNGSPLAN C10 1. ÄNDERUNG



Planungsstand: 23.10.2017

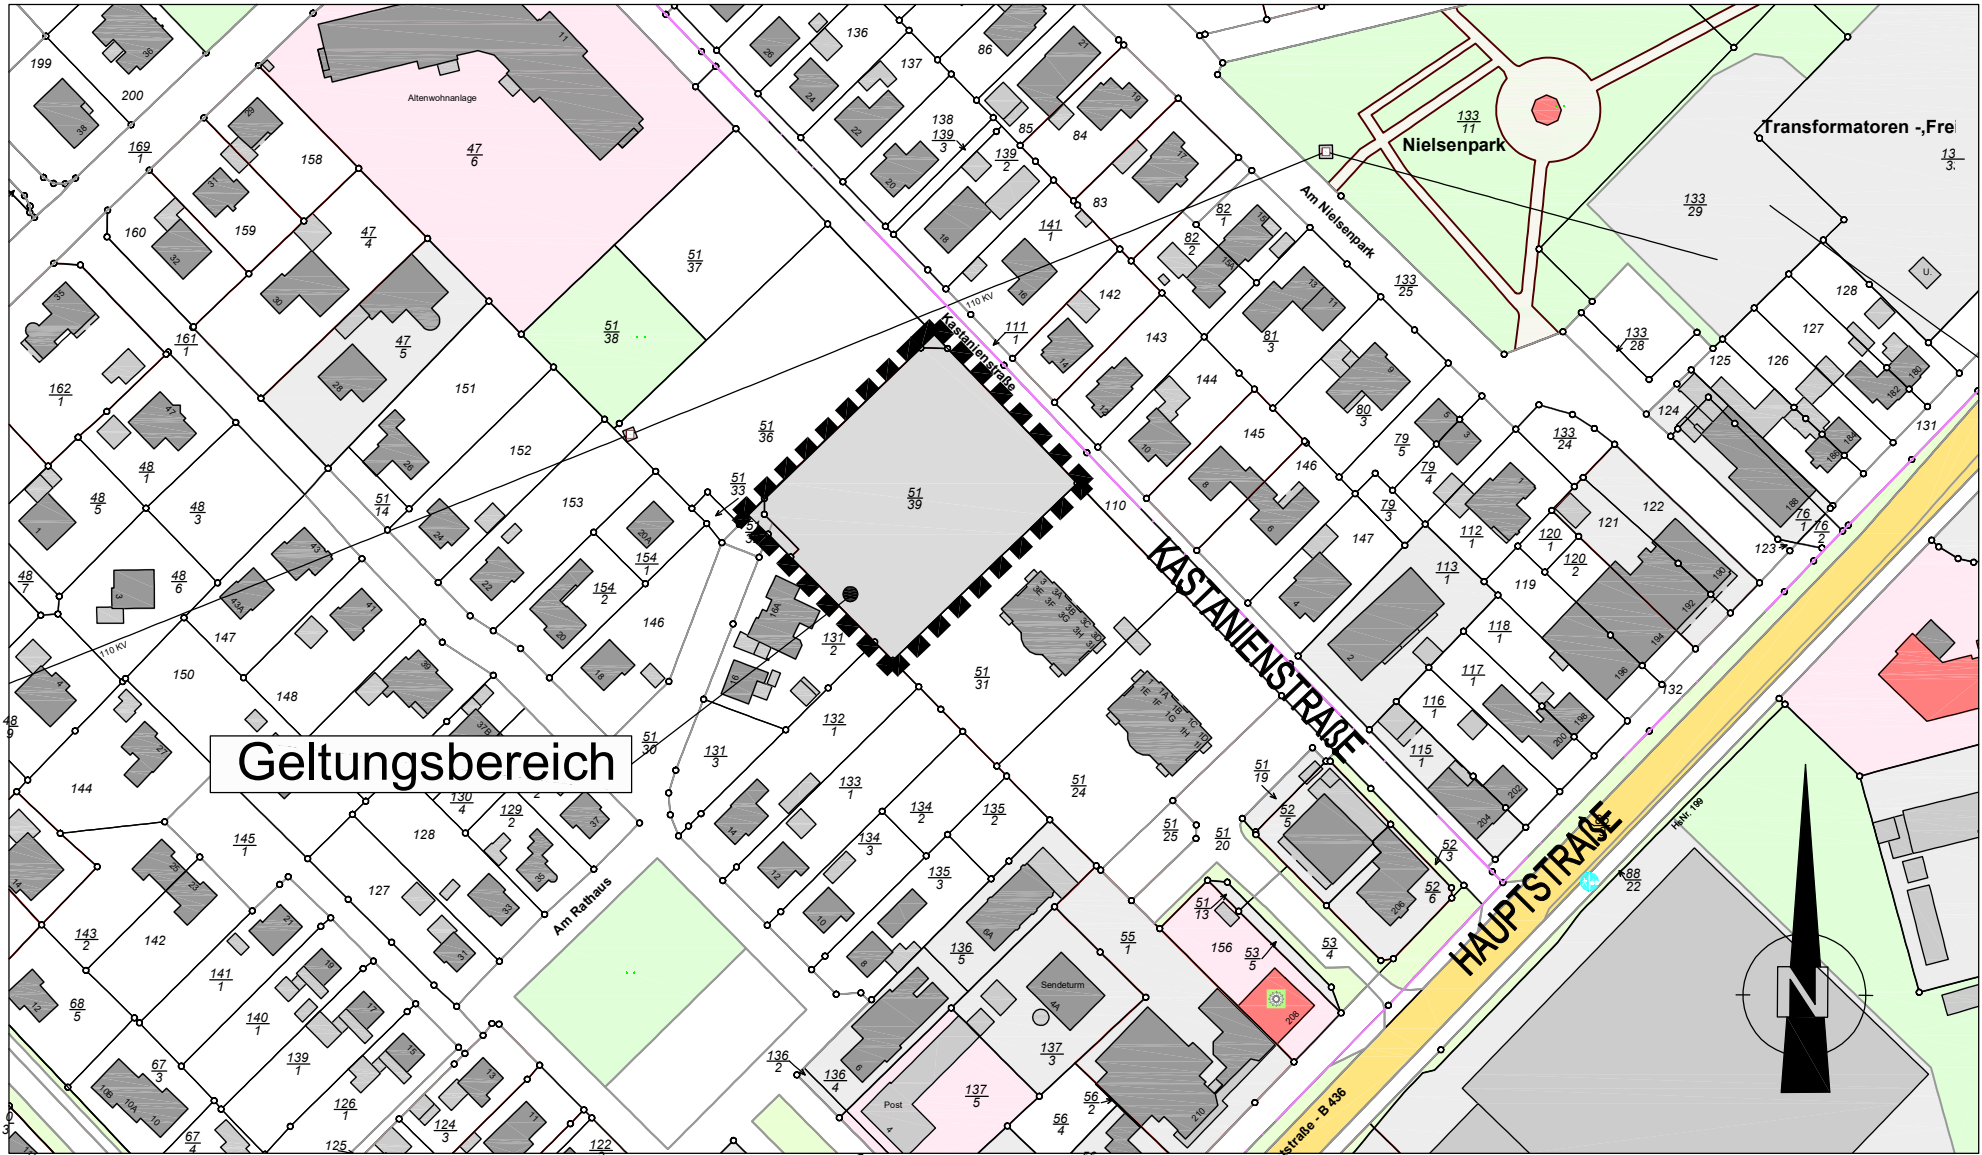

Grenze des räumlichen Geltungsbereiches
des Bebauungsplanes C10 1. Änderung

Maßstab: 1:2.000