


# BEBAUUNGSPLAN C3 DER STADT WIESMOOR

## 4. ÄNDERUNG

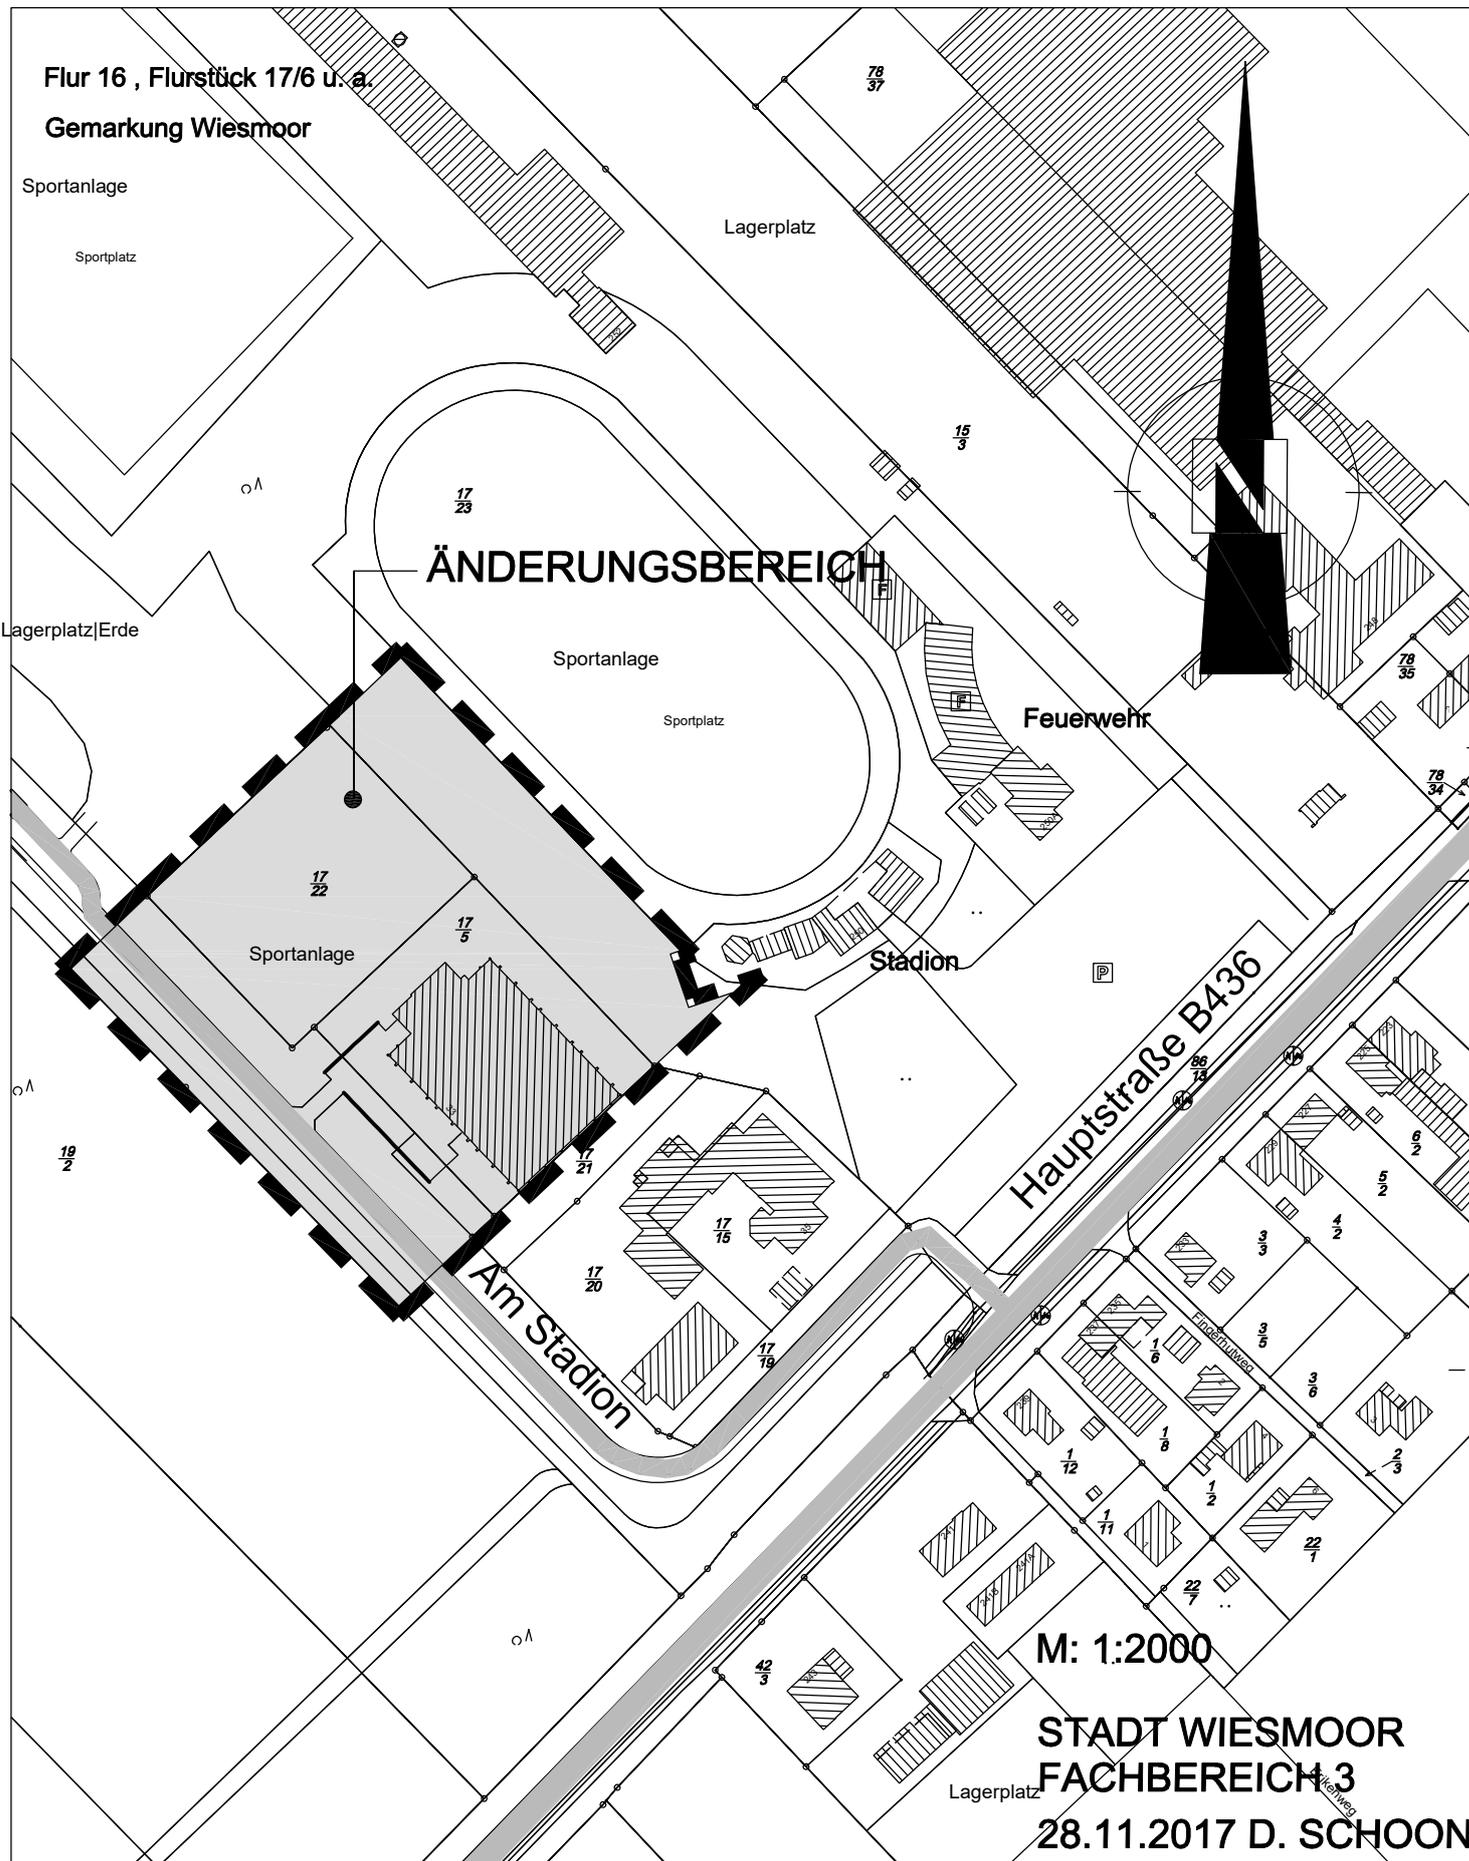

Flur 16 , Flurstück 17/6 u. a.  
Gemarkung Wiesmoor

**ÄNDERUNGSBEREICH**

Hauptstraße B436

Am Stadion

M: 1:2000

STADT WIESMOOR  
FACHBEREICH 3

28.11.2017 D. SCHOON