


380-kV-Leitung Emden_Ost - Conneforde LH-14-323 Übersichtsplan Mast Nr. 029 - Mast Nr. 085

Legende:

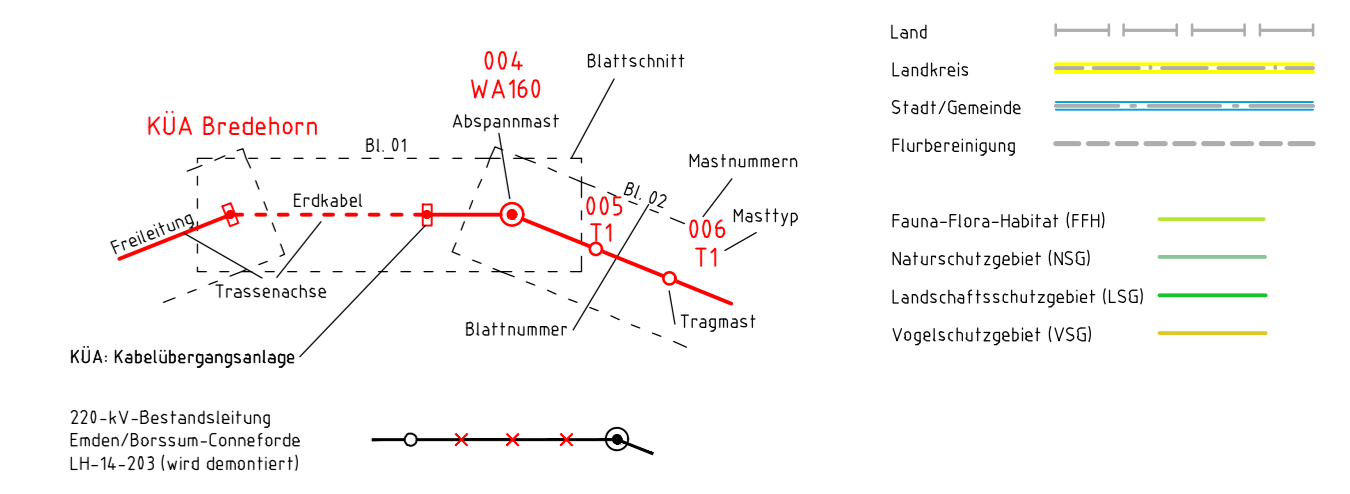

Quelle: Auszug aus den Geobasisdaten der Niedersächsischen Vermessungs- und Katasterverwaltung © 2014. LGLN

Planfeststellungsunterlage

Aufgestellt Bayreuth, 01.12.2017		Satzungsgemäß ausgelegen in der Zeit vom bis	
i.V. <i>Klaus Zorn</i>		Zeit und Ort der Auslegung sind vor Auslegung ortsüblich bekannt gemacht worden	
Firma SAG LTB KONSORTIUM		Maßstab: 1:25000	Einheit: Meter
Bearb. 13.10.2017 Gepr. 13.10.2017 Zustand LPG-NH-PC-CF		Datum	Name
Zust. Änderung Datum Name		Blatt: 02 / 03	
Dienstsigel/Unterschrift		Planfeststellungsbehörde	