


Anlage 6.2 

380-kV-Leitung Emden_Ost - Conneforde LH-14-323 Lage-/Grunderwerbsplan km 0+300 bis km 0+940 KÜA Strackholt West - KÜA Strackholt Ost

Legende:

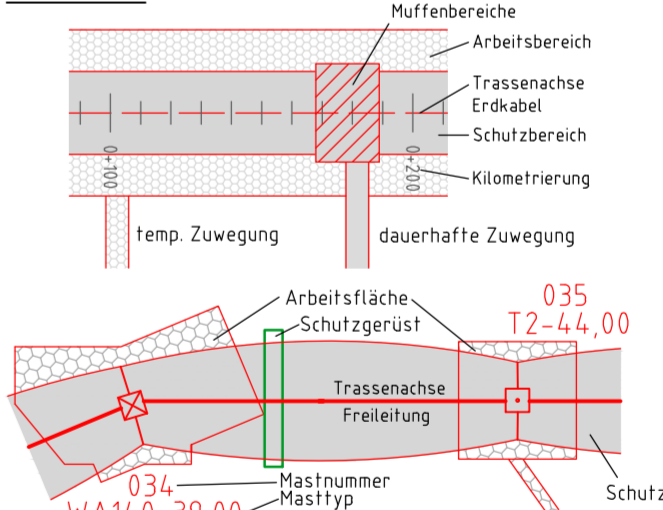

Grenzen:

1	Bauwerksnummer	Land	-----
2	Eigentumschlüssel	Kreis	-----
3	Grundstücksordnung	Stadt/Gem.	-----
4	Flurstücksnummer	Gemarkung	-----
5		Flur	-----
		Flurstück	-----
		Flurbereinigung	-----
		Rückbau	-----
		Hoch- u. Mittelsp.-Ltg.	-----





Rechtserwerb:

- HO-Bohrung
- Gewerbliche Flächenanspruchnahme
- dauerhafte Flächenanspruchnahme
- offene Verlegung
- bauteilliche Flächenanspruchnahme

Schutzbereiche Windkraftanlagen:

- Durchmesser $\times 0.5-0-30$
- Durchmesser $\times 0.5-0-30-16.5$
- Wassereinleitstellen
- Wallhecken

Quelle: Auszug aus den Geobasisdaten der Niedersächsischen Vermessungs- und Katasterverwaltung © 2014/2017

Planfeststellungsunterlagen		Satzungsgemäß ausgelegt in der Zeit vom bis	
Aufgestellt	01.12.2017	Zeit und Ort der Auslegung sind vor Auslegung ortsüblich bekannt gemacht worden	
Bayreuth,		Gemeinde:	
i.V. 	i.A. 	Dienststempel/Unterschrift	
Firma 	Maßstab: 1:1000	Einheit: Meter	Planfeststellungsbehörde
	Datum	Name	
	Bearb. 03.11.2017	Wendelberger	
	Gepr. 03.11.2017	Othmer	
	Zustand	Gültig	
	LPG-NH-PC-CF	-	
			
Zust.	Änderung	Datum	Name
			Blatt: 31/69