

# 5. Änd. B 6 Ausgelegte Planung




Schulstraße  
Nordgeorgsfehkanal  
Wanderstraße - L 12


1-1000

Neue Baugrenze

MK	II
0,5	(1,0)
0	

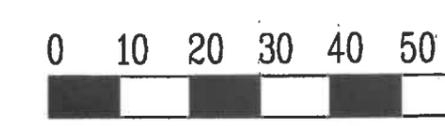

M. 1:1000

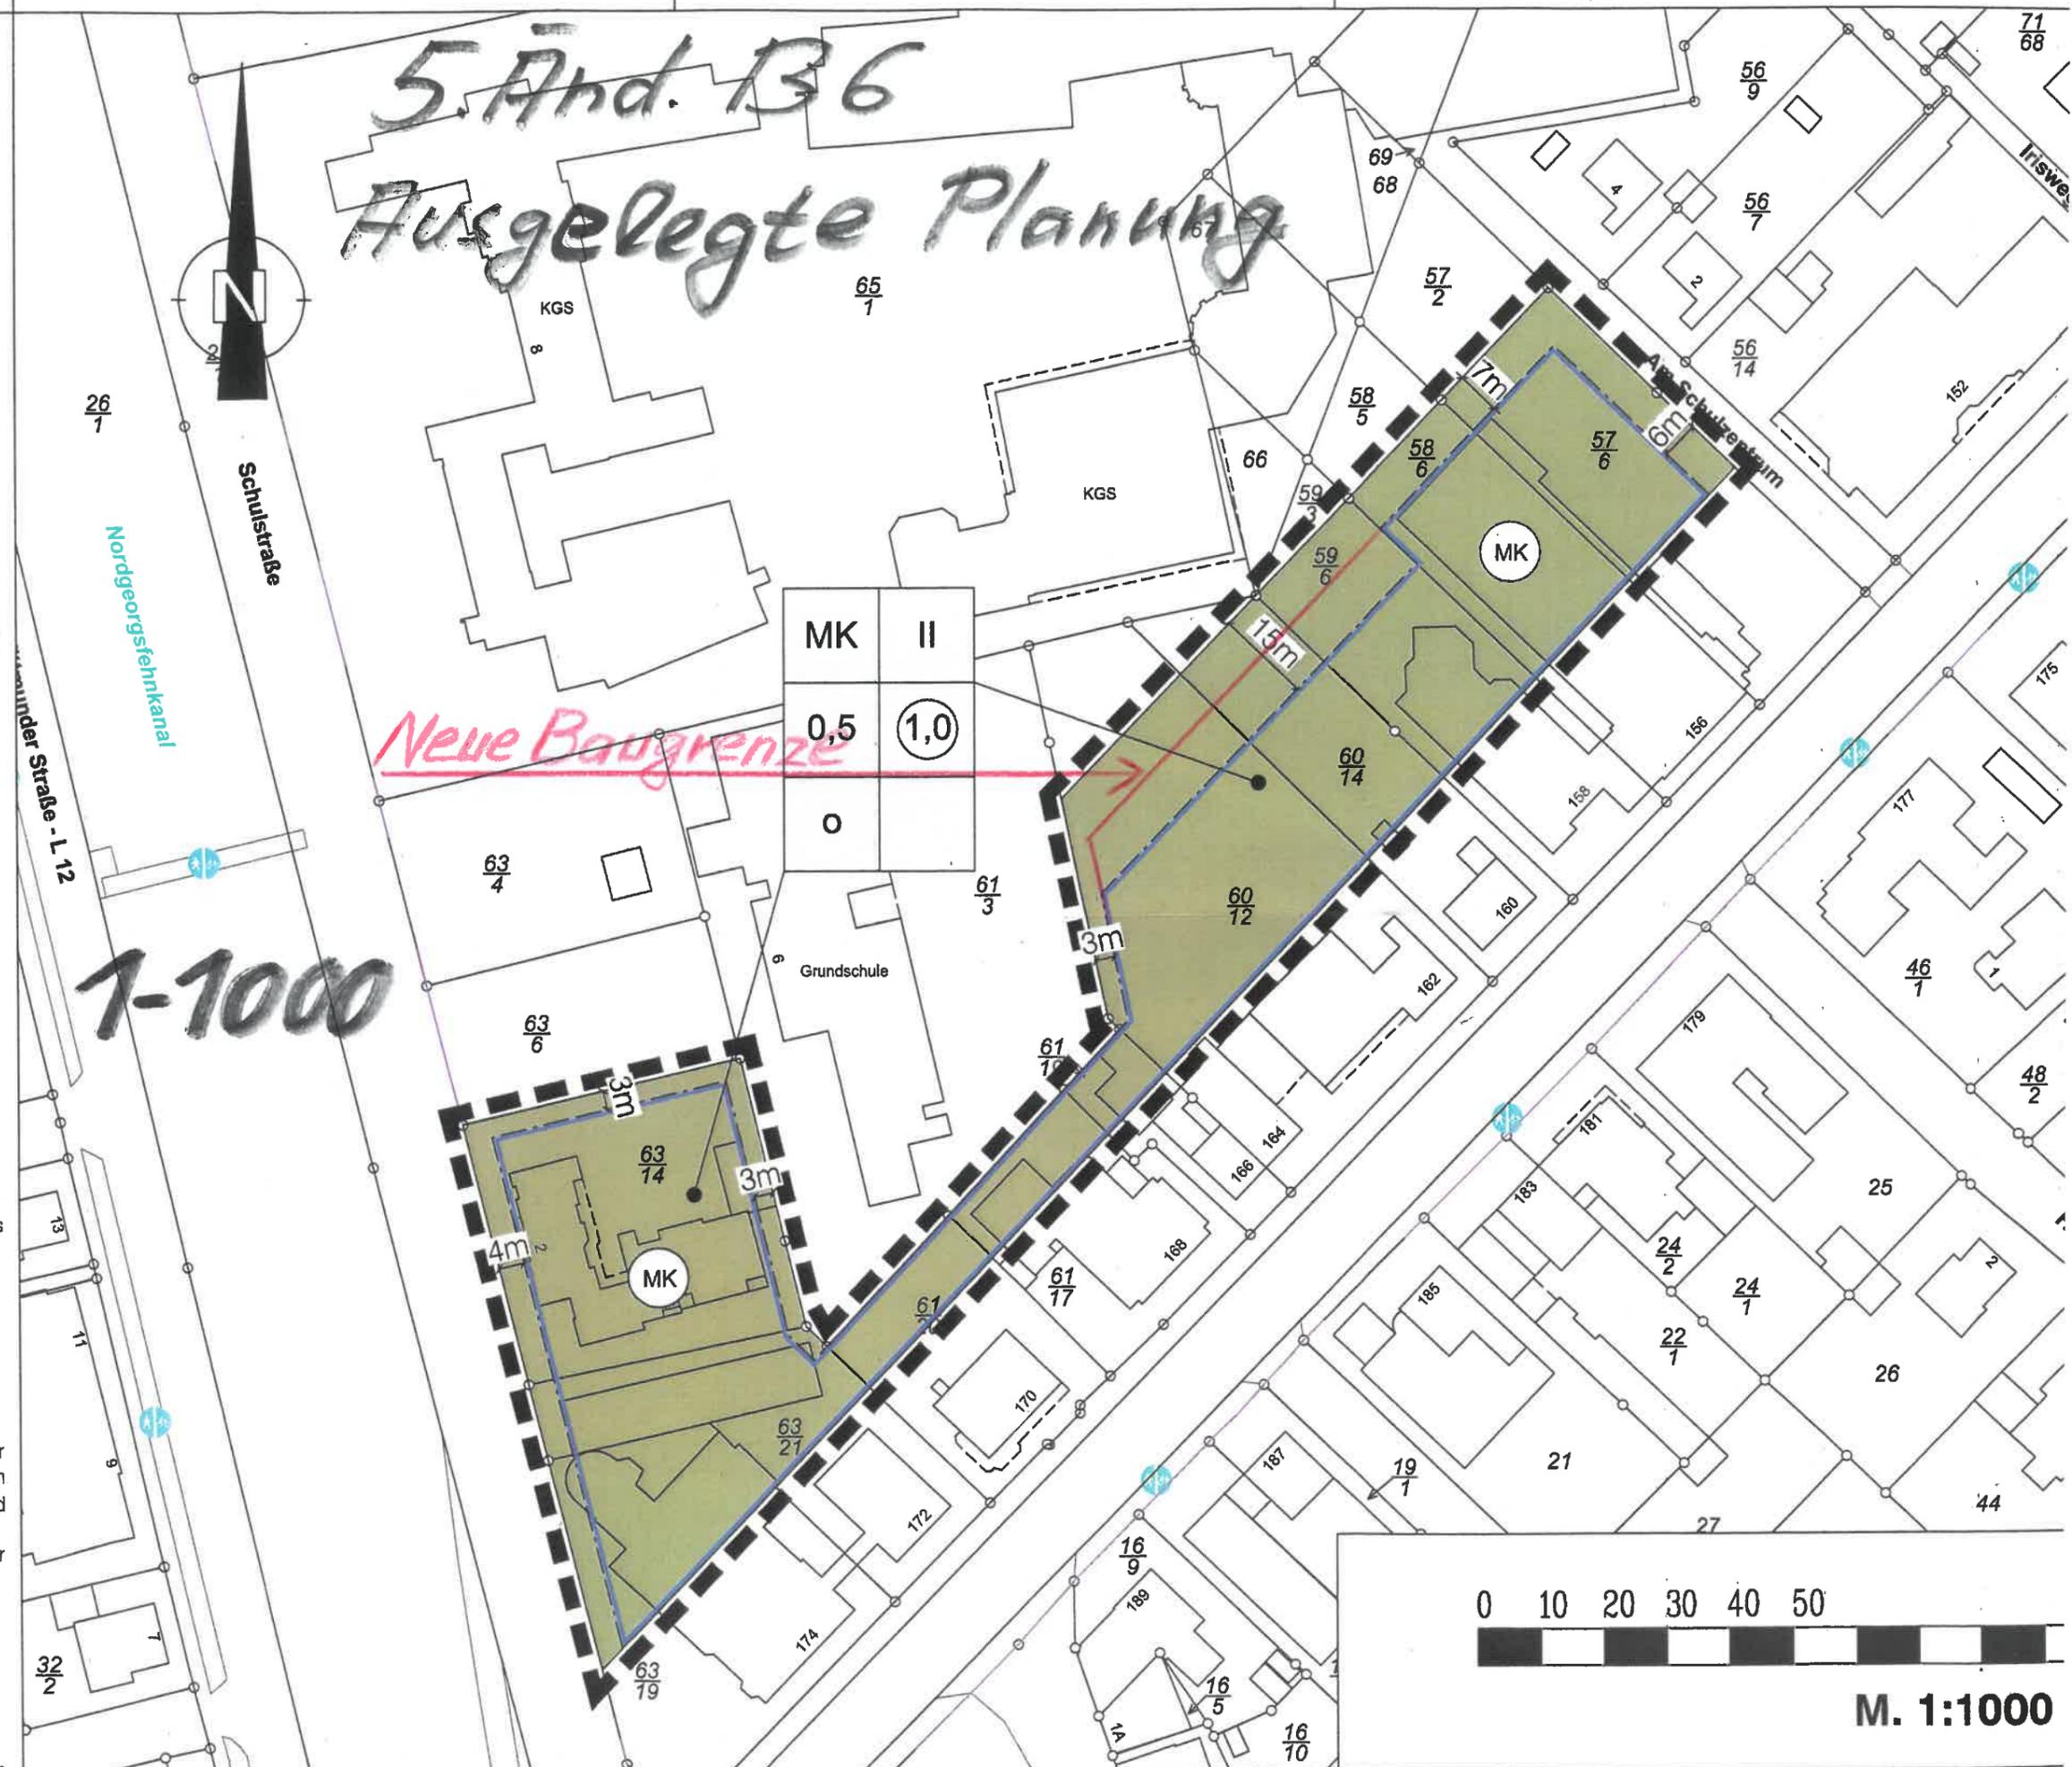

zbuches (BauGB), des § 58 des Niedersächsischen  
Stadt Wiesmoor die Aufstellung der 5. Änderung des  
ind den textlichen Festsetzungen, als Bebauungsplan der

Der Bürgermeister

messungs- und Katasterverwaltung

und weist die städtebaulich bedeutsamen baulichen Anlagen  
.....). Sie ist hinsichtlich der Darstellung der  
ist einwandfrei möglich.

Siegel

ausgearbeitet von:

pl.-Ing. T. Weinert)

tzung am XX.XX.2014 die Aufstellung der 5. Änderung des

Der Bürgermeister

rf der 5. Änderung des Bebauungsplanes Nr. B 6 und der  
Abs. 2 BauGB beschlossen. Ort und Dauer der öffentlichen  
er Entwurf der 5. Änderung des Bebauungsplanes Nr. B 6 und  
3 Abs.2 BauGB öffentlich ausgelegen.  
wurde mit Schreiben vom ..... Gelegenheit zur

Der Bürgermeister

lans Nr. B 6 als Bebauungsplan der Innenentwicklung gem. §

Derzeit rechts =  
Kräftige Planung

1-1000

