


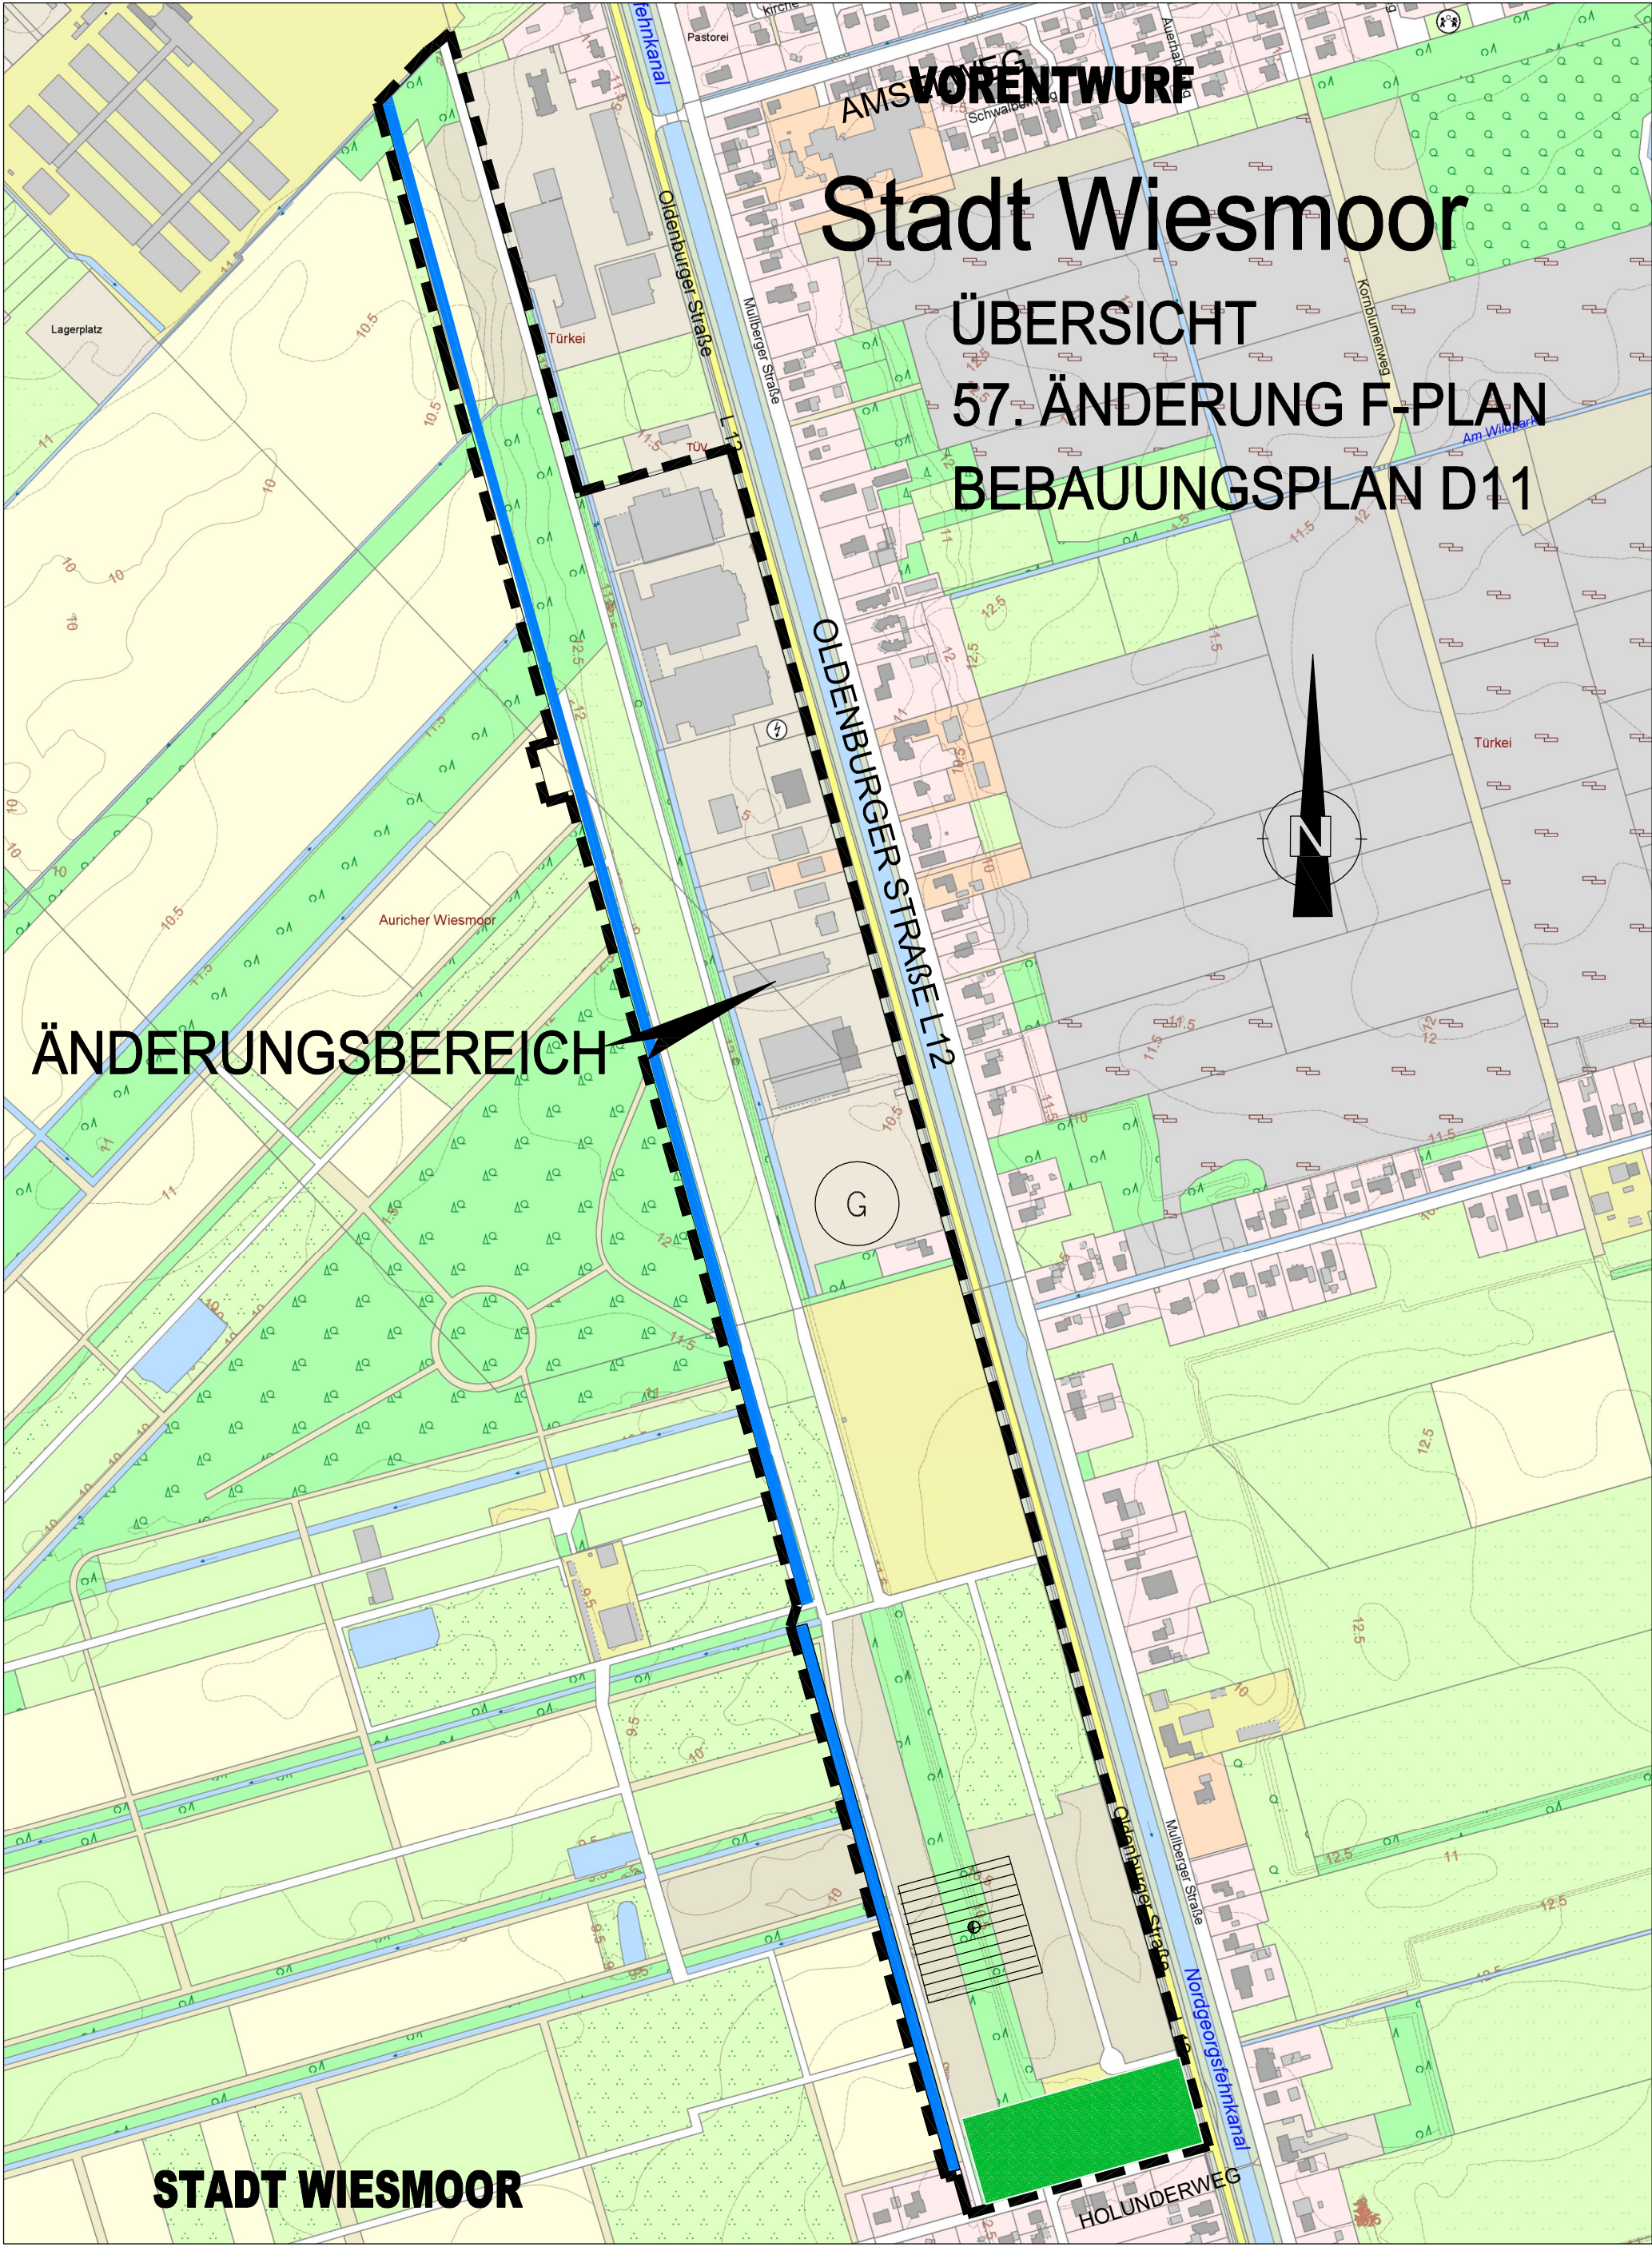

ÄNDERUNGSBEREICH

AMS VORENTWURF


Stadt Wiesmoor

ÜBERSICHT
57. ÄNDERUNG F-PLAN
BEBAUUNGSPLAN D11



STADT WIESMOOR

Planungsstand:

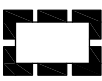

Grenze des räumlichen Geltungsbereiches
der 57. Flächennutzungsplanänderung

18.05.2020

Maßstab: 1:5.000