


ENTWURF BEBAUUNGSPLAN B15 HAUPTSTRAßE NORD

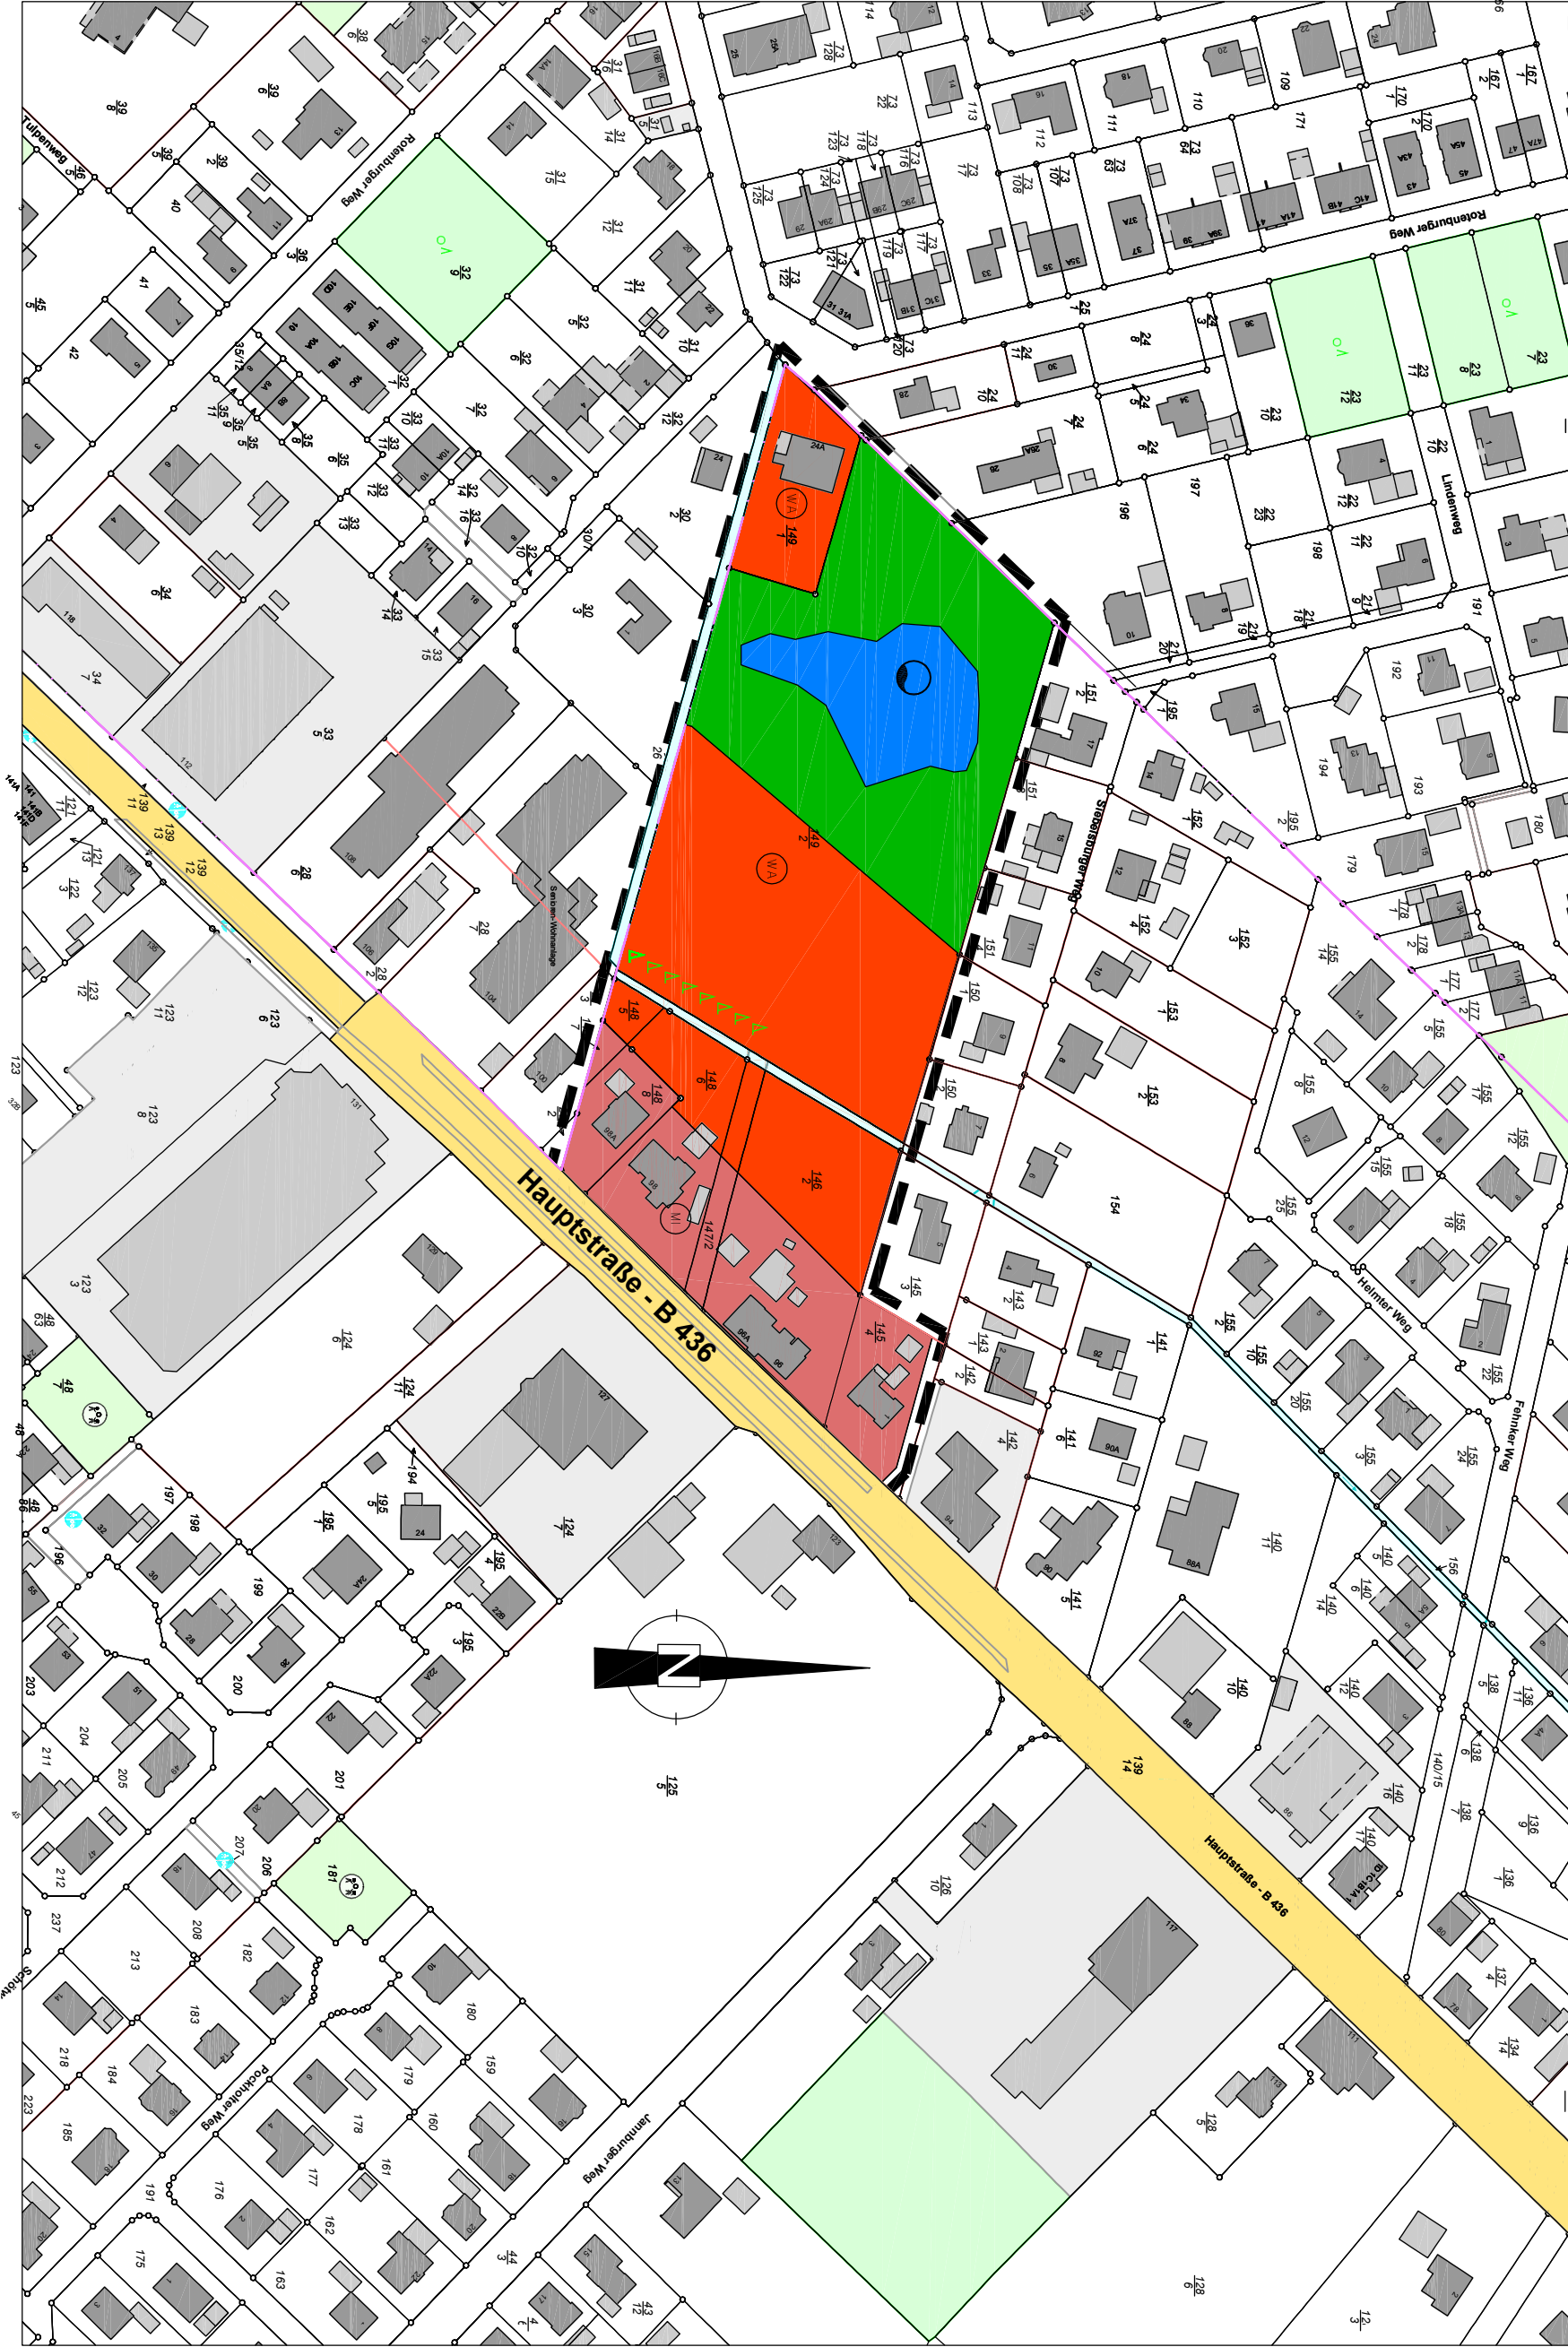

M.: 1:2000