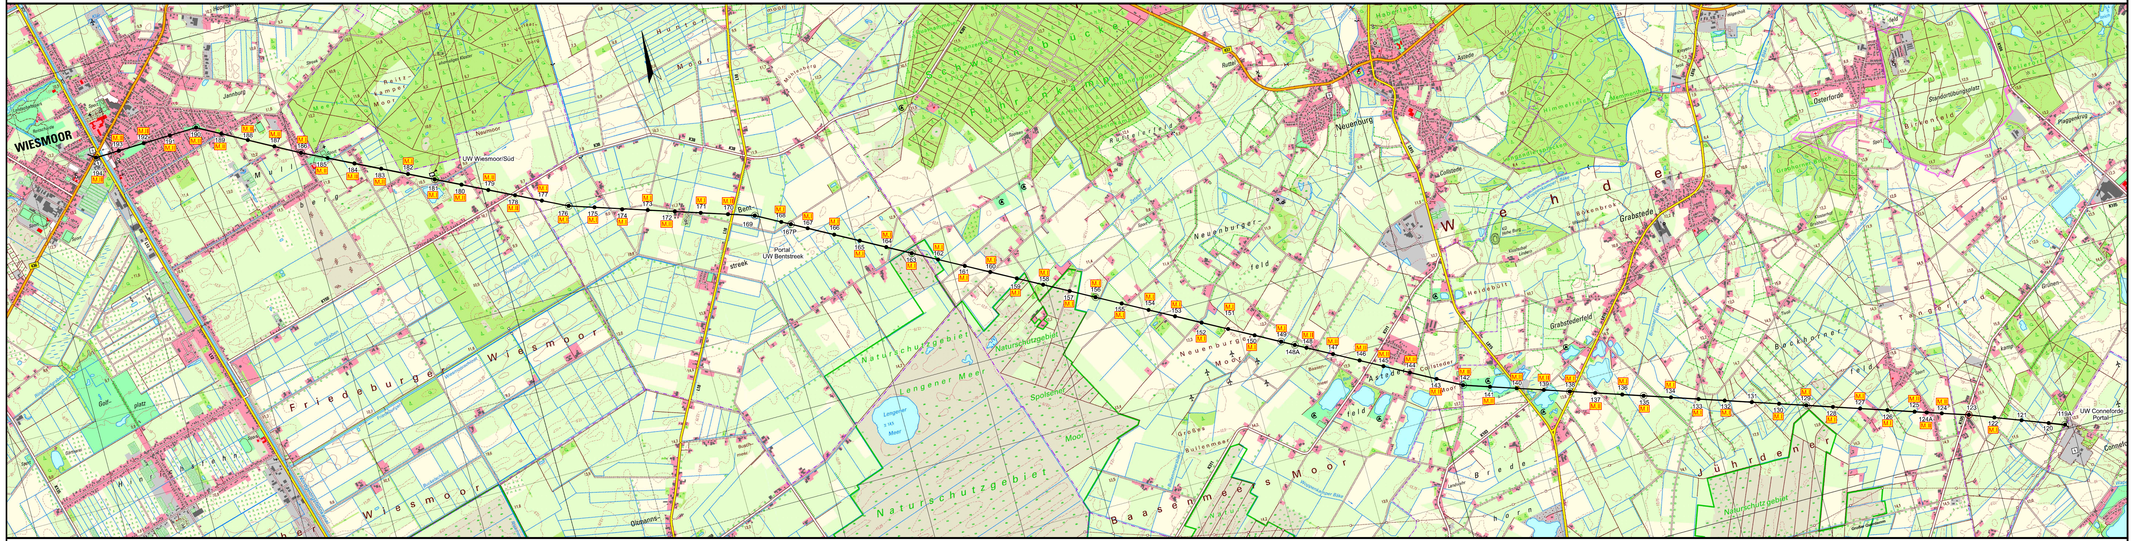

110-kV-Leitung Conneforde - Wiesmoor Nr. LH-14-007

Übersichtsplan

M.I	Maßnahme I: Stahlbau (Tausch einzelner Mastteile)
M.II	Maßnahme II: Stahlbau und Fundamentsanierung
M.III	Maßnahme III: Mastwechsel (standortgleicher Neubau)

Quelle: Auszug aus den Geobasisdaten der Niedersächsischen Vermessungs- und Katasterverwaltung,
© 2011 GLL LGN

Zugehörigkeit			Verweis	Maßstab 1:25000	Format 297x1189
Technische Referenz	Erstellt durch EQOS Brose	Genehmigt von Avacon Netz GmbH	Erstelldatum 14.11.2019	Status Gültig	Zählteil 01 Blatt 01
avacon	Objektname 110-kV-Ltg. Conneforde - Wiesmoor 14-007				
	Klassifikation Übersichtsplan				
ID	Titel LH-14-007				