




Eingangsansicht

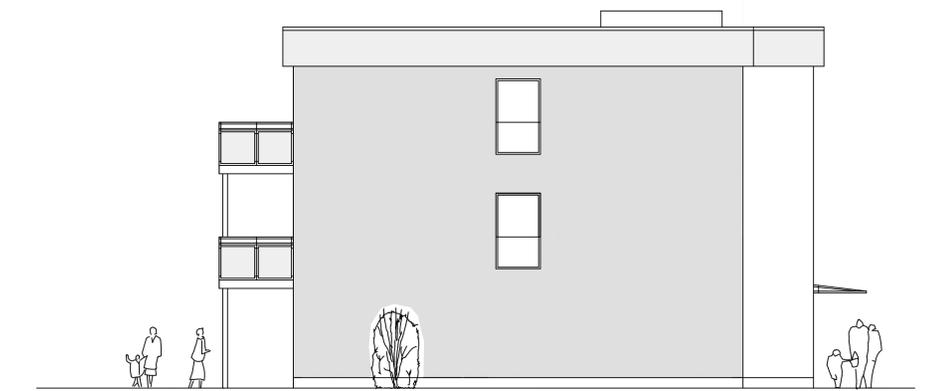

Seitenansicht 1

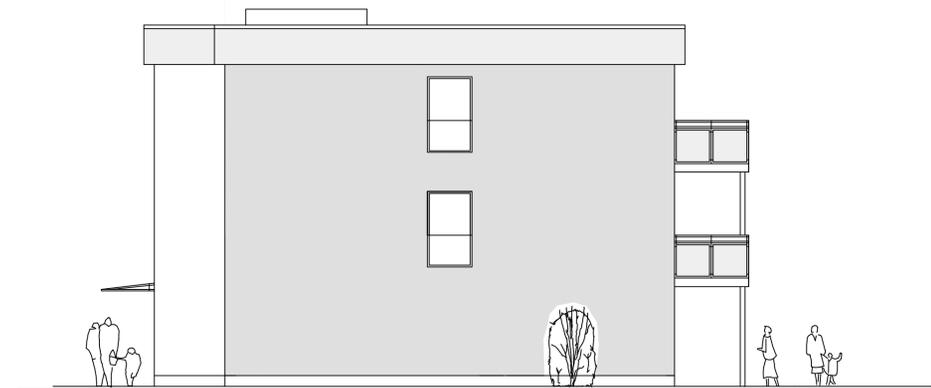

Seitenansicht 2

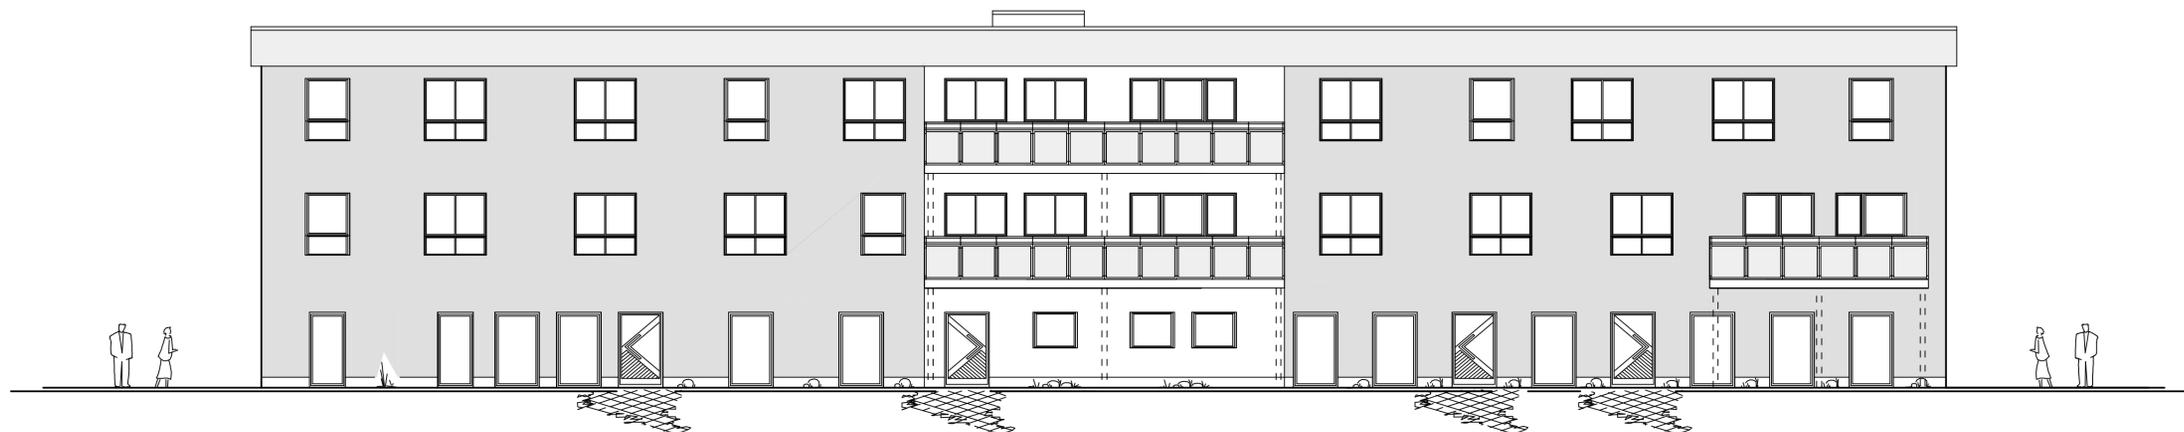

Gartenansicht

Alle Maße sind am Bau zu prüfen!
 Die Zeichnungen des Architekten, sowie die
 Konstruktionspläne der Statik sind zu beachten!
 Unstimmigkeiten sind dem Planverfasser sofort zu
 melden, bei Nichtbeachtung haftet der Ausführende.

Index	Änderung / Bemerkung	Datum	Name

HP Potthoff GmbH & Co.KG
 Ingenieurbüro für Bauleistungen
 • Ingenieurleistungen • Planungsleistungen
 Laudleker Straße 5 • 49219 Glandorf
 Tel. 05426 / 930340 • Fax 05426 / 930348

Bauvorhaben:
 Neubau einer Tagespflege im EG und
 2 Wohngruppen mit je 12 Personen
 im 10G und 20G

Bauherr:

Bauort: Nazissenstraße 26639 Wiesmoor	Bauteil: Ansichten
---	-----------------------

gez.: HP	gea.: SJWM20-20	M 1:100	Plan-Nr.:
Datum: 03.03.21		M 1:100	E A 1

Bauherr:	Planverfasser:
----------	----------------