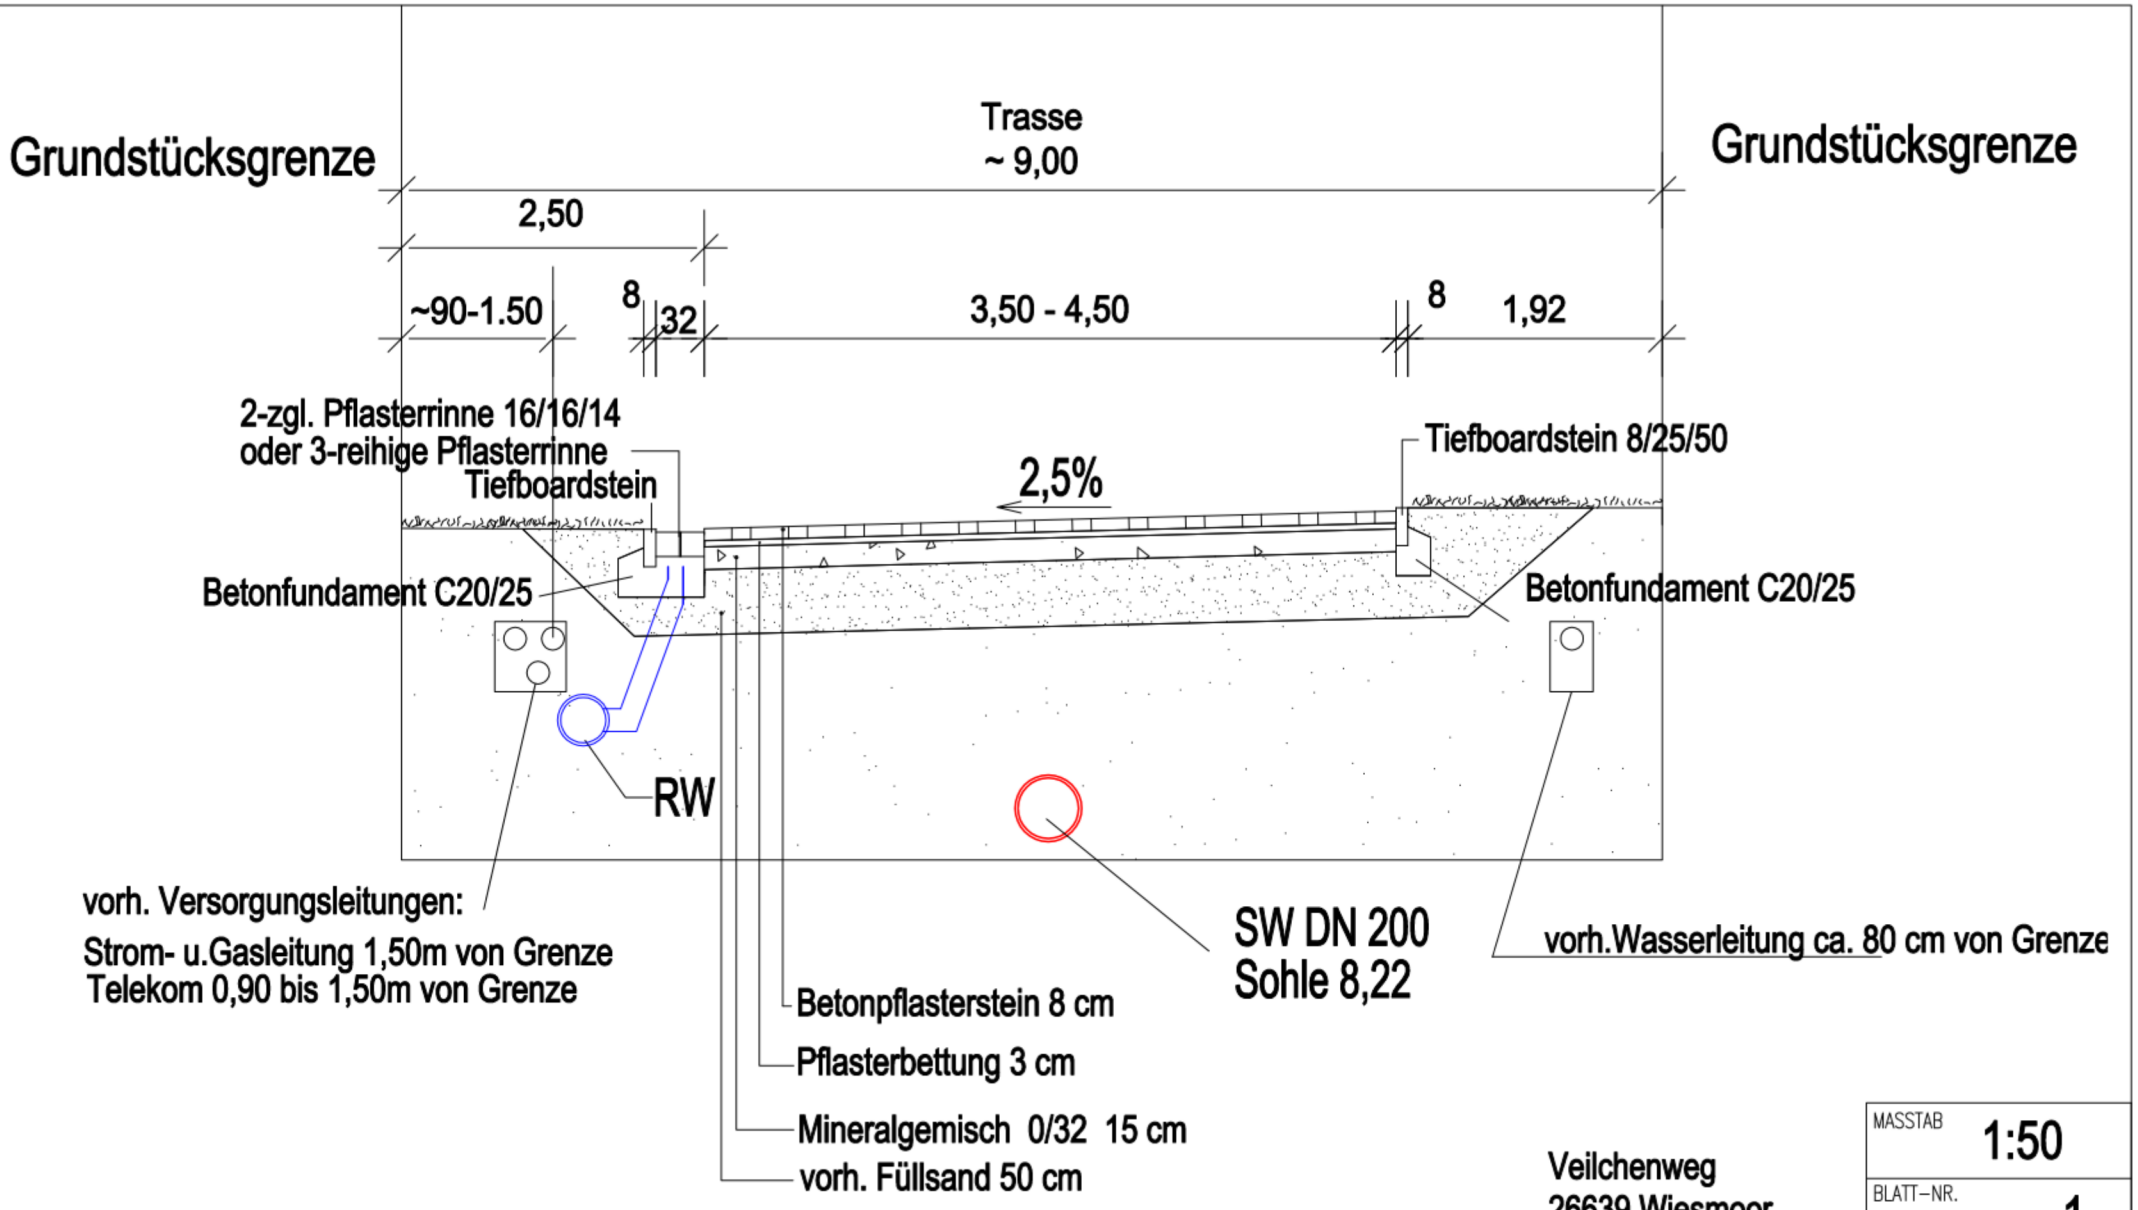

Veilchenweg
26639 Wiesmoor

MASSTAB	1:50
BLATT-NR.	1
GEZEICHNET	Engelbrecht
BEARB.	
ZULETZT GEÄ.:	
DATUM	02.06.2021

BAUTEIL
Querschnitt

Q:\Zeichnungen\Tiefbau\Veilchenweg\Veilchenweg_2020.dwg