


## 2. ÄNDERUNG DES BEBAUUNGSPLANES A7 ÜBERSICHT GELTUNGSBEREICH

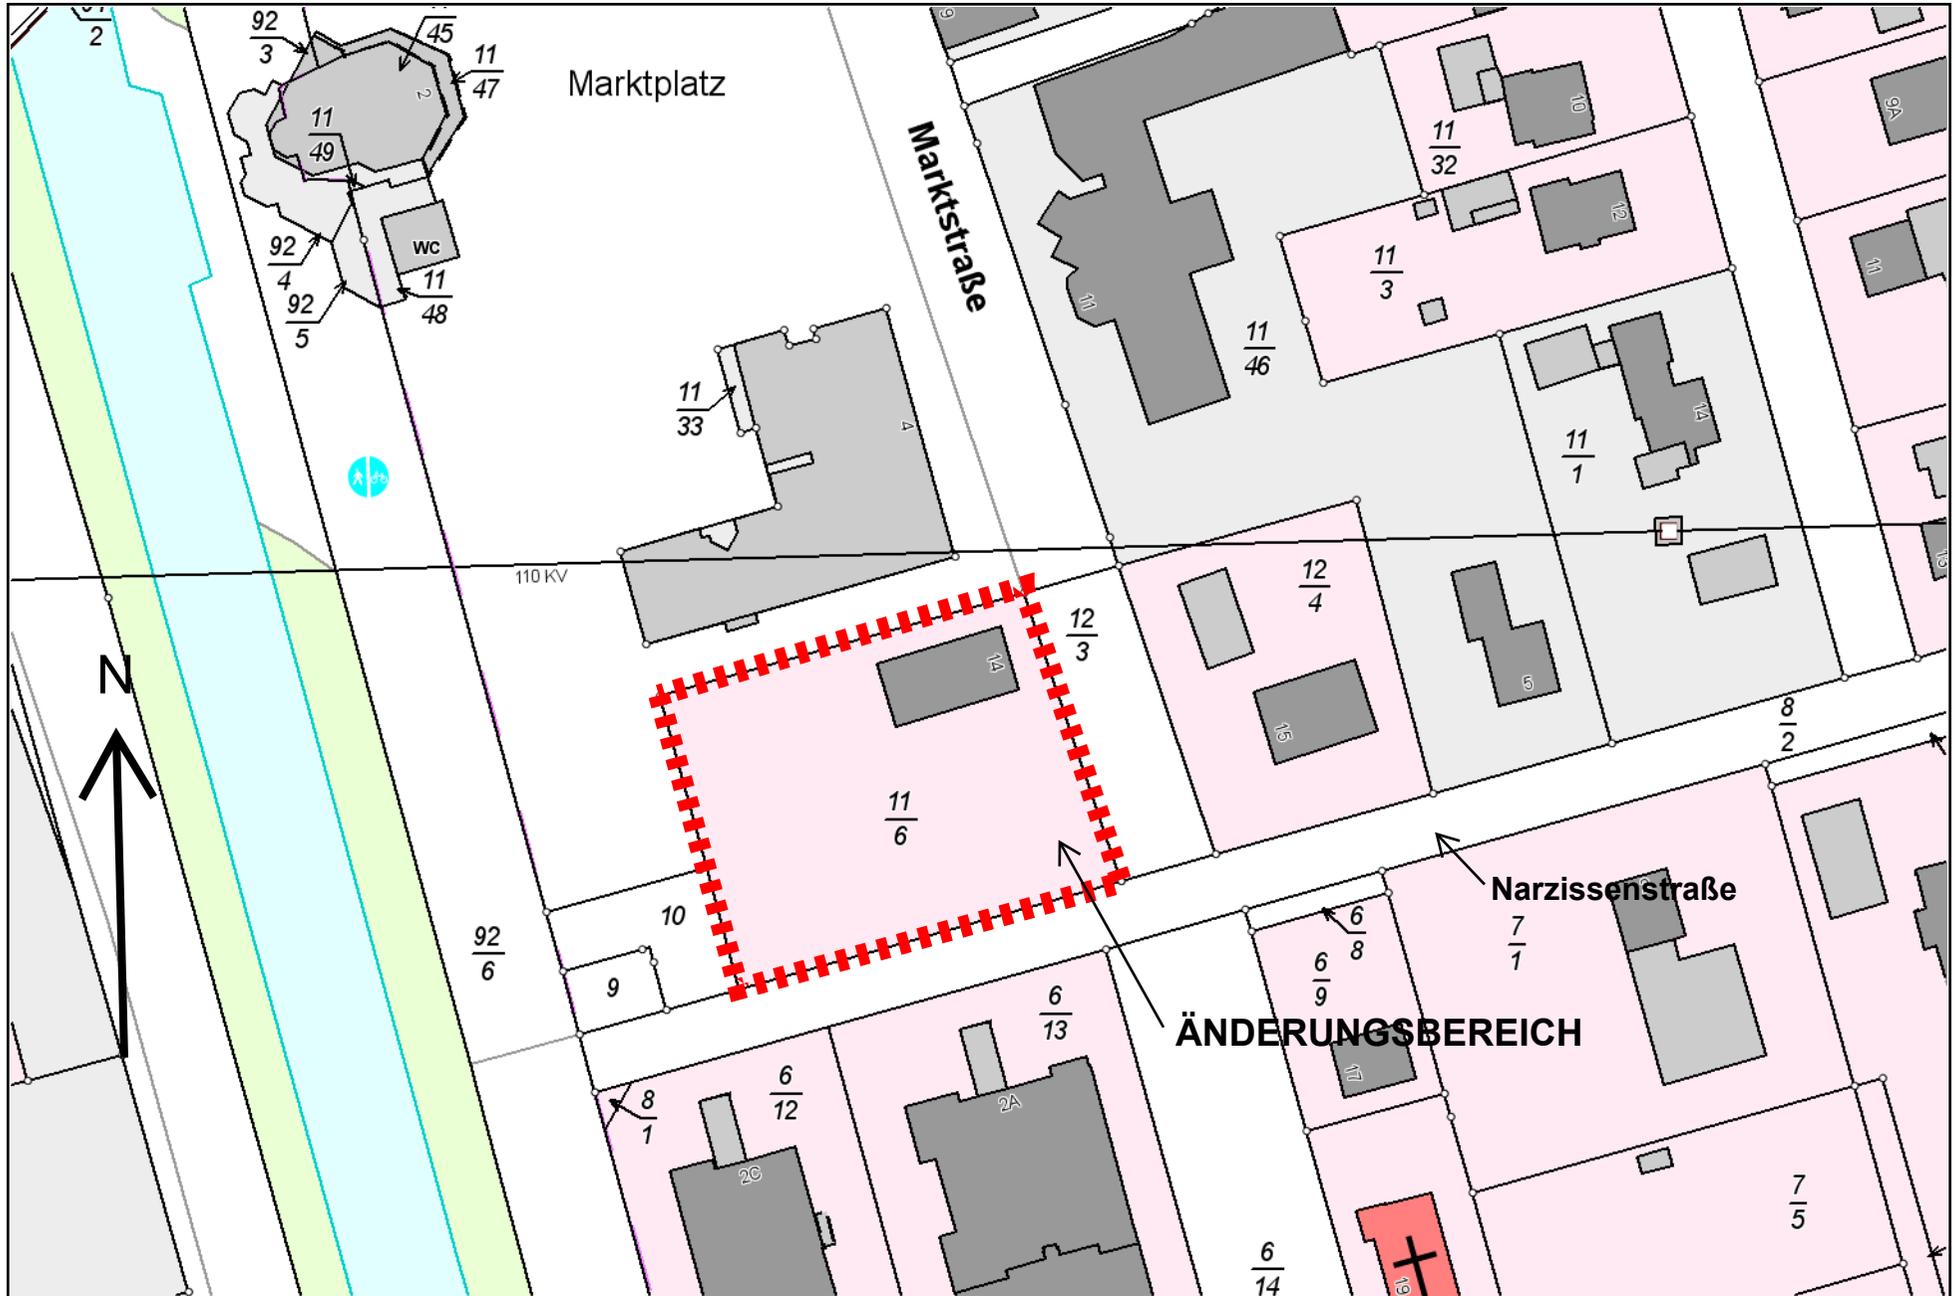

Maßstab: 1 : 1000

Stadt Wiesmoor FG 4.1  
D.Schoon 06.07.2021