


Grundstücksgrenze

Trasse
~ 9,00

Grundstücksgrenze

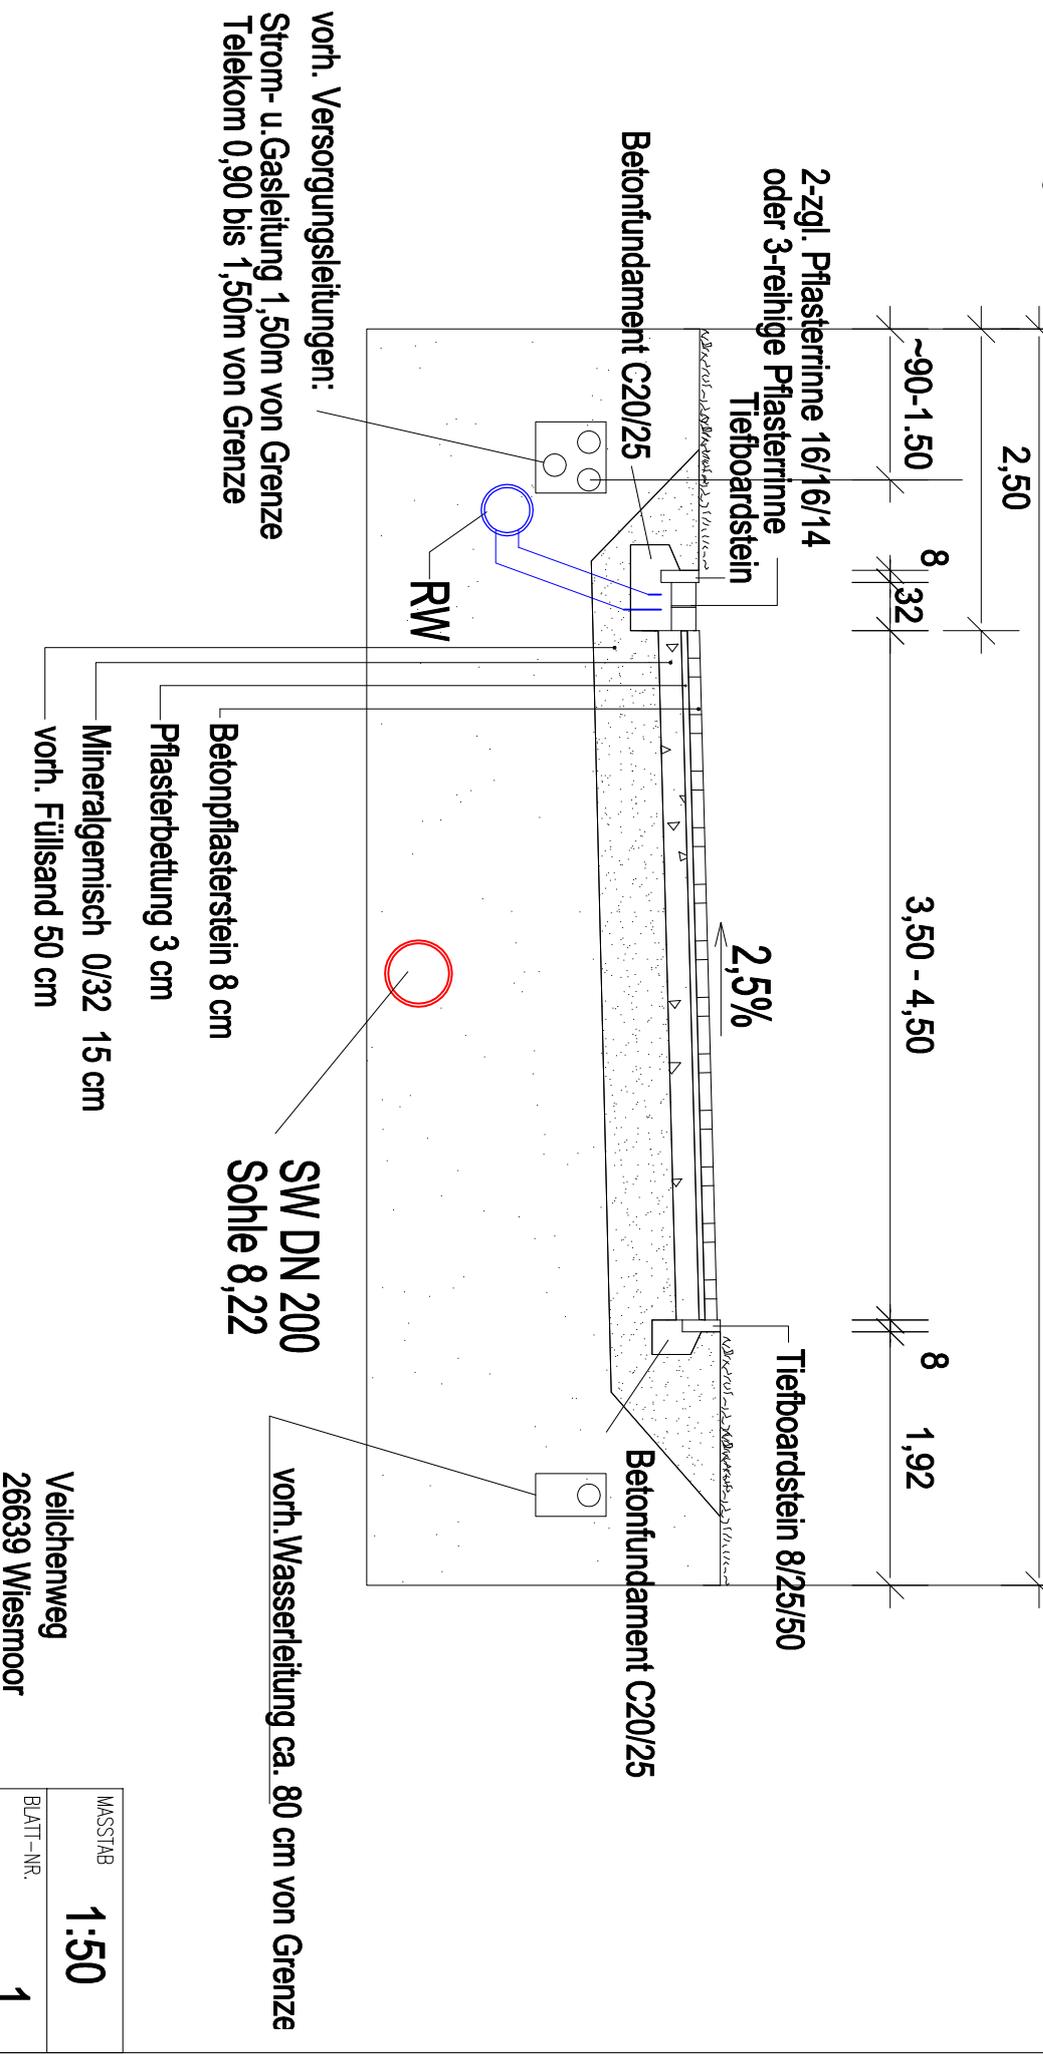

BAUTEIL

Querschnitt

MASSSTAB

1:50

BLATT-NR.

1

GEZEICHNET

≠ingelbrecht

BEARB.

ZULETZT GEÄ.

DATUM

02.06.2021