


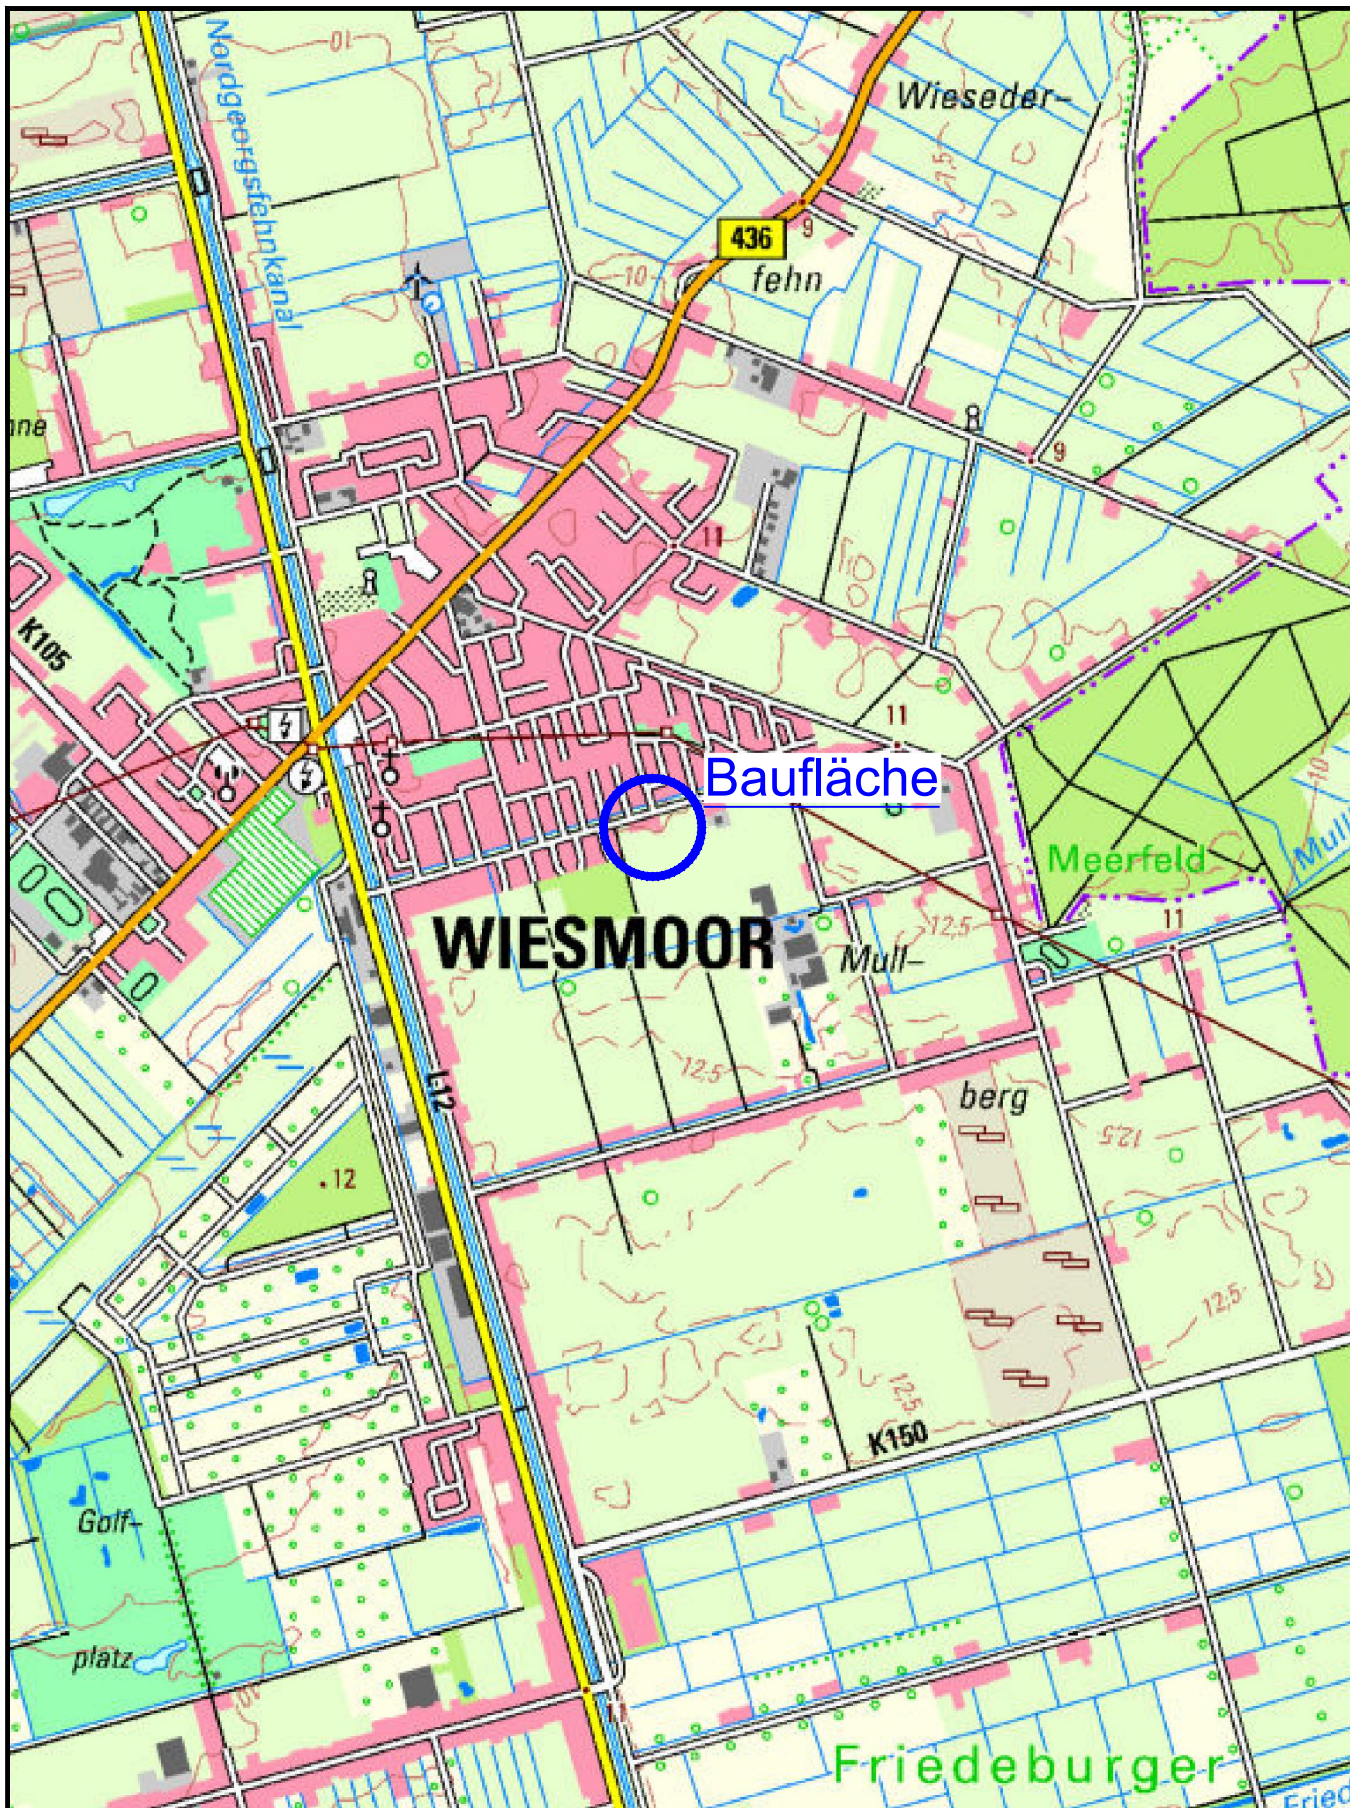

GRUNDBAULABOR BREMEN
INGENIEURGESELLSCHAFT
FÜR GEOTECHNIK MBH
KLEINER ORT 2 · 28357 BREMEN

Bauherr: Stadt Wiesmoor

Obj.Nr. 2012944

Bauwerk: Sanierung Radweg

M 1 : 25000

Ort: Wiesmoor, Amselweg

Gez. ar

Lageplan

Anl. 1

17.12.2020 ar