


BEBAUNUNGSPLAN A27 "MULLBERGER STRASSE OST" VERKAUF GRÜNFLÄCHEN

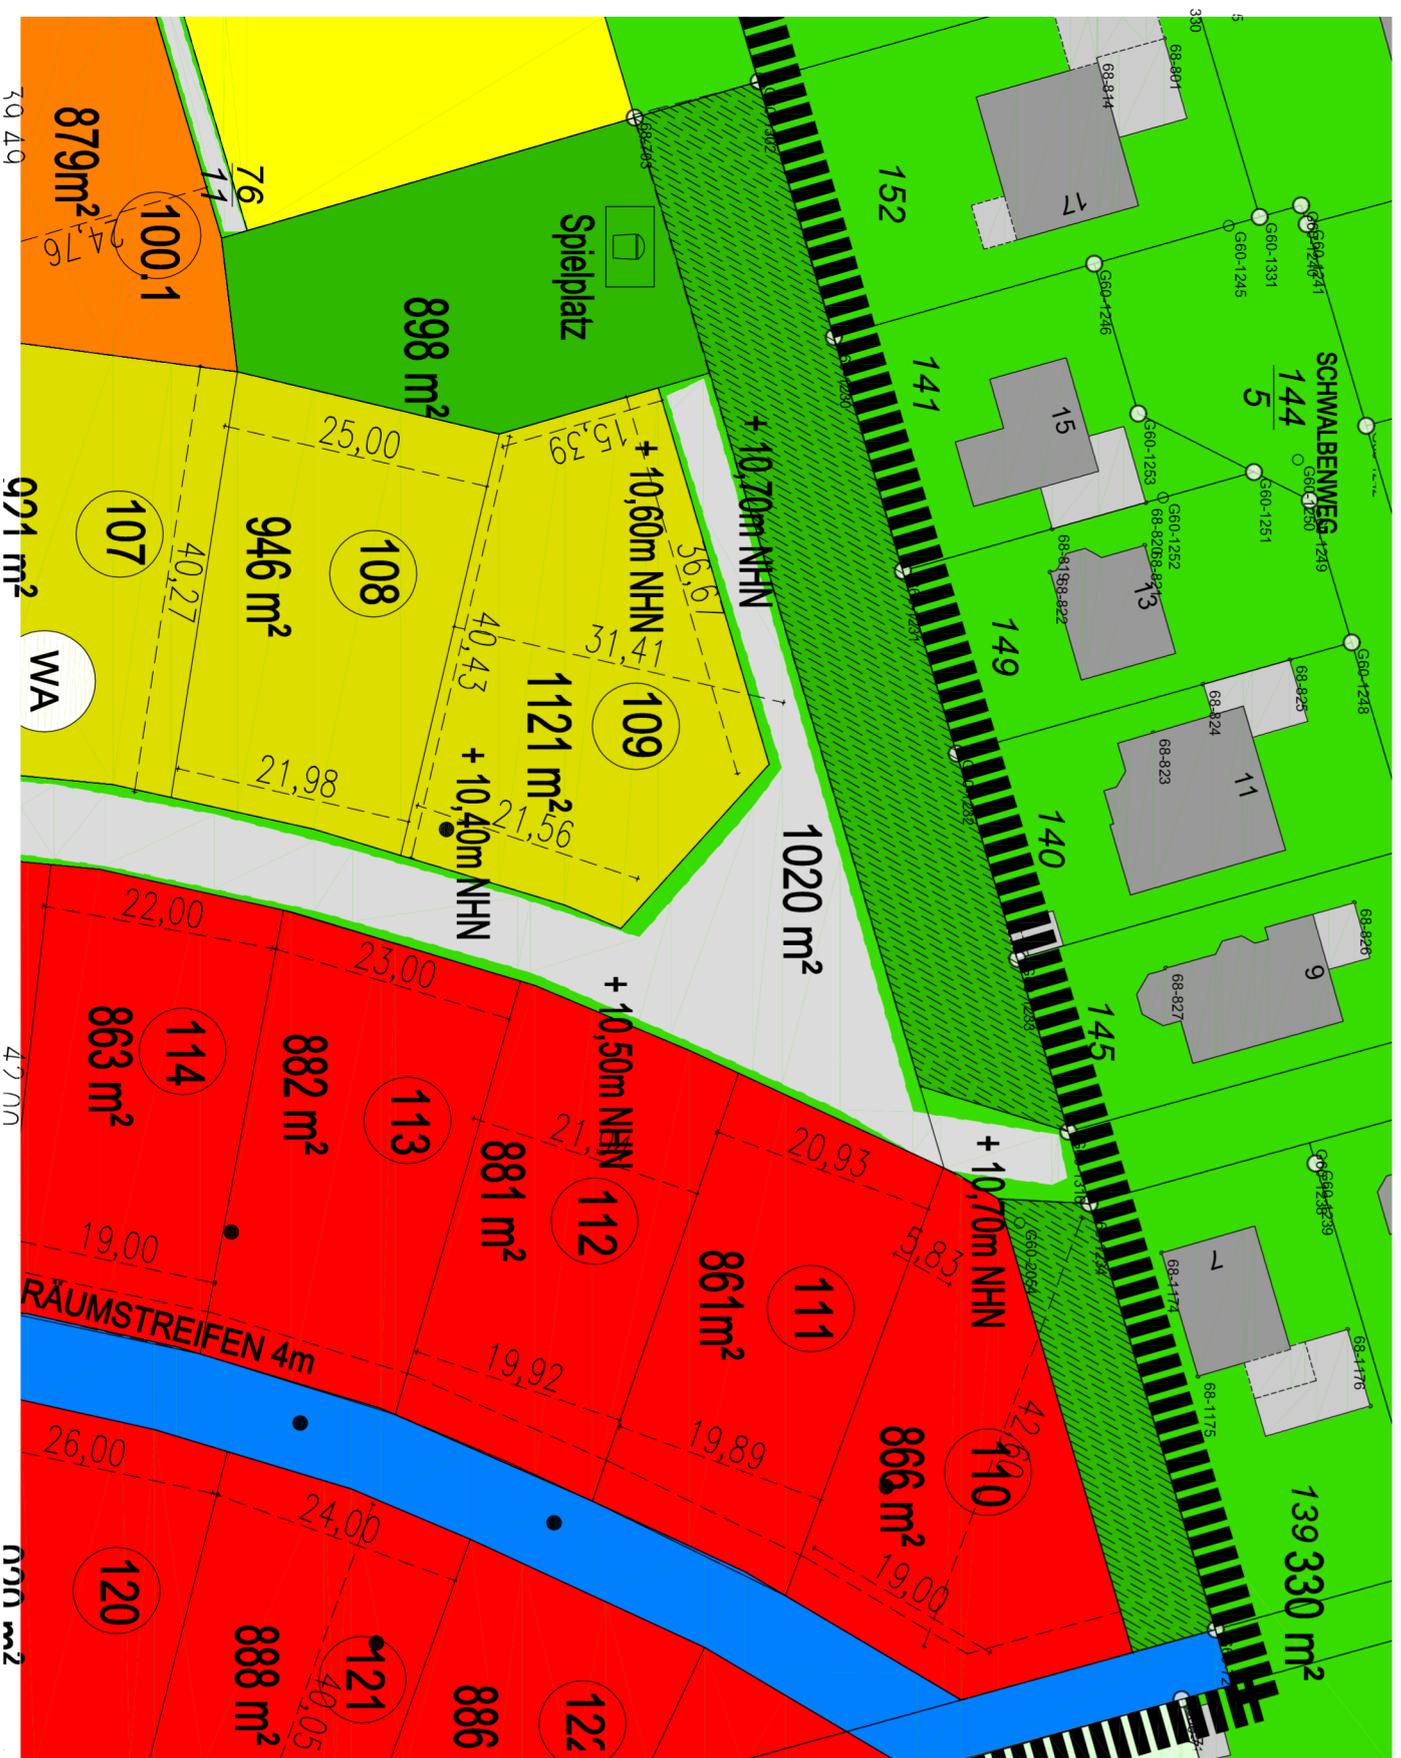

VERKAUFSPFLÄCHE
1.350 m²



STADT WIESMOOR

FACHBEREICH 4 PLANUNGSABTEILUNG

HAUPTSTRASSE 189

26369 WIESMOOR

Tel. 0494/736142, Fax 0494/736242

AUFTEILUNGSPLAN M:1:250

BEBAUNUNGSPLAN A27

WOHNGEBIET MULLBERGER STRASSE

STADT WIESMOOR FG 4.1
07.08.2021 D:\SCHON