


BEBAUUNGSPLAN A27 "MULLBERGER STRASSE OST" AUFTEILUNGSPLAN

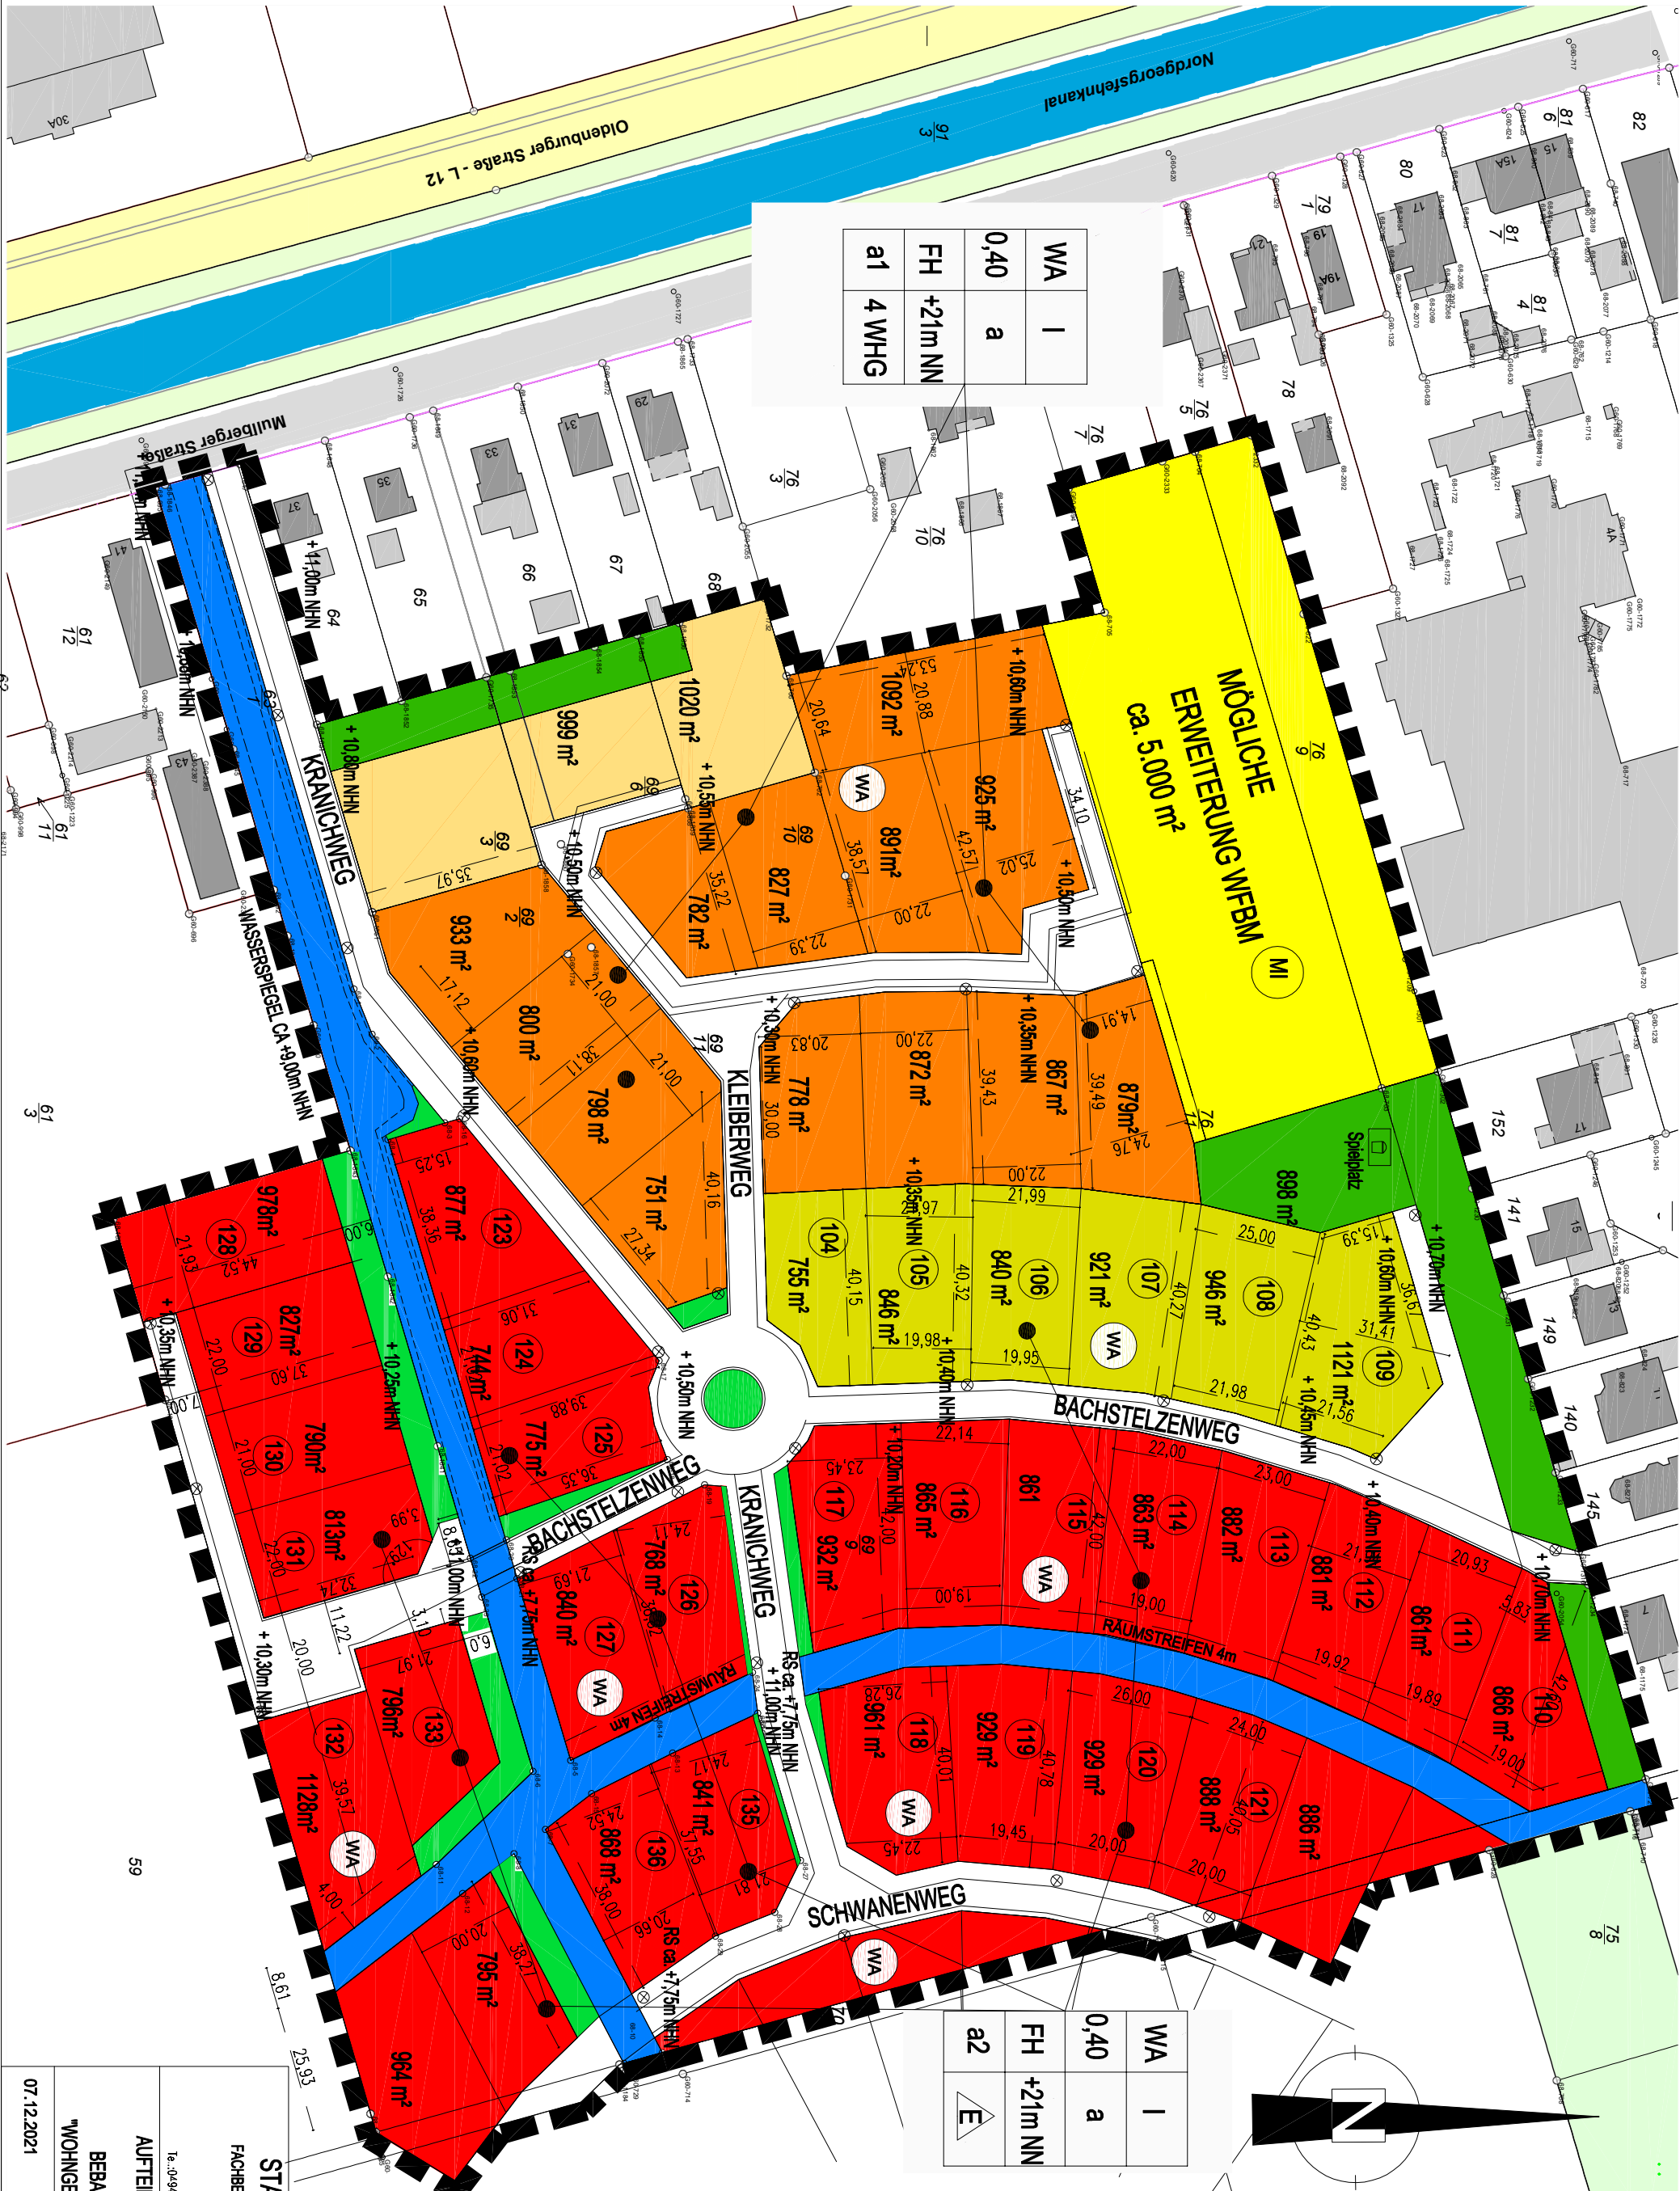

WA	I
0,40	a
FH	+21m NN
a1	4 WHG

WA	I
0,40	a
FH	+21m NN
a2	

- WA 1
- 4 WHG 100 €/m²
- WA 2
- 2 WHG 90 €/m²
- WA 3
- 2 WHG 109 €/m²
- PRIVAT
- MI WFBM



STADT WIESMOOR

FACHBEREICH 4 PLANUNGSABTEILUNG

HAUPTSTRASSE 183

26639 WIESMOOR

1e.-09/44/2051/42 1e.-09/44/2052/42

AUFTEILUNGSPLAN M:1:1250

BEBAUUNGSPLAN A27

"WOHNGEBIET MULLBERGER STRASSE"

07.12.2021 STADT WIESMOOR FG 4.1 D.SCHOON