



Perspektive Innenstadt

Wiesmoor



Geobasisdaten © LGLN 2020

Legende:

 Innenstadtkern

 leerstehende Gewerbeobjekte



 **Stadt Wiesmoor**
Inklusive Till
2020 Wiesmoor
0 100 200 300m
Geobasisdaten © LGLN 2020



Maßstab:
1:5000

07.07.2021



Die Hauptstraße

Strecke Marktplatz - Combi



Combi

Marktplatz

**Bänke +
Abfallbehälter
ca. alle 300m**





Die Hauptstraße

Strecke Marktplatz - Combi



Combi

**Bänke +
Abfallbehälter**

Marktplatz





Die Hauptstraße

Strecke Ehrenhalle – Feuerwehr/Stadion





Die Hauptstraße


Strecke Ehrenhalle – Feuerwehr/Stadion






Der Marktplatz

Verweilen

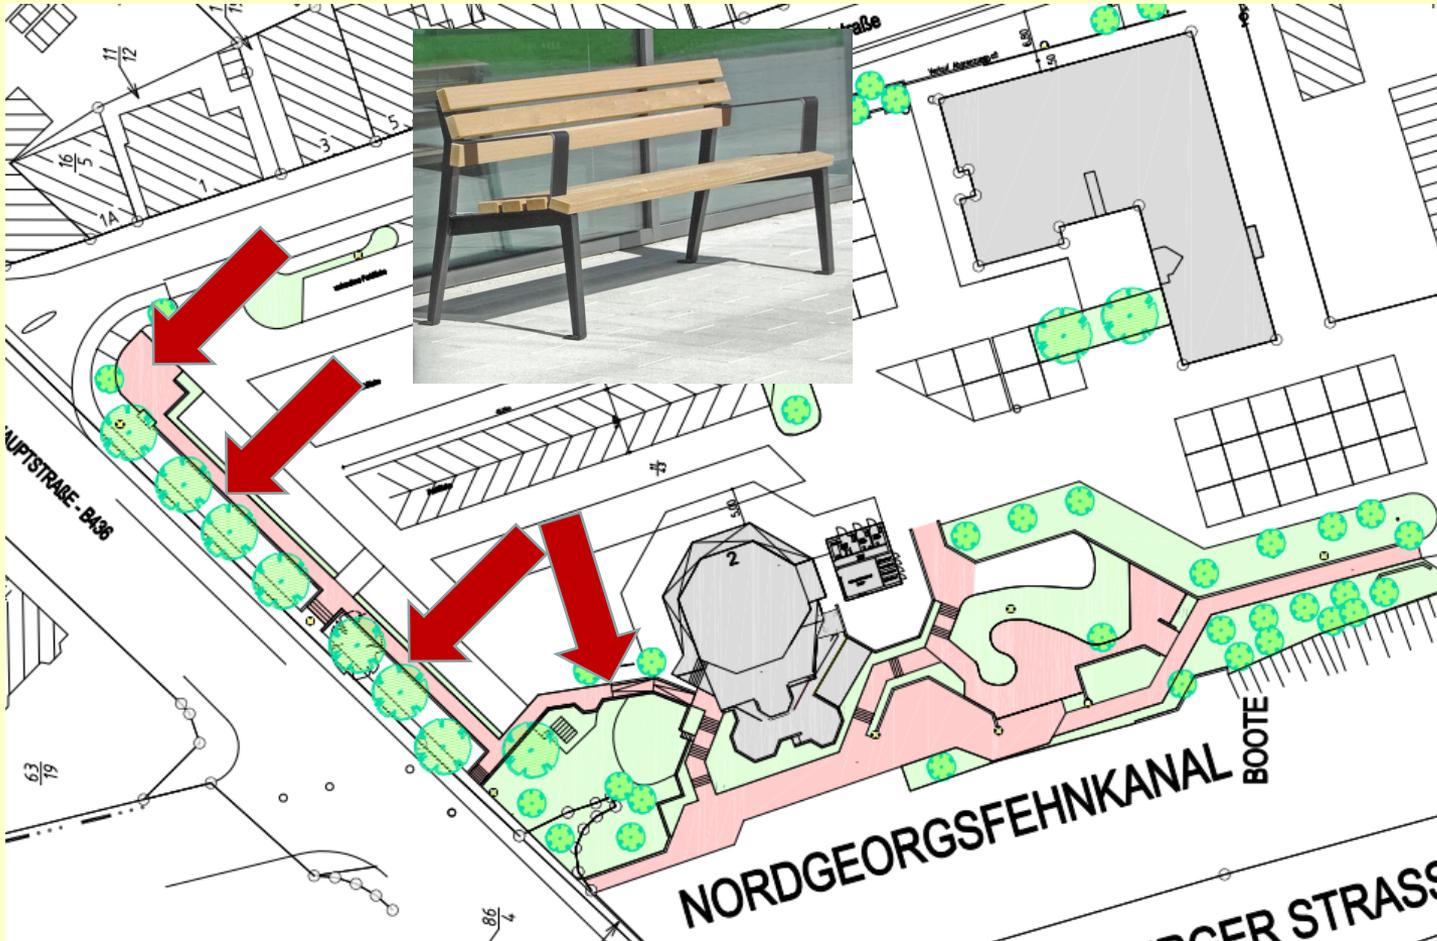



Der Marktplatz

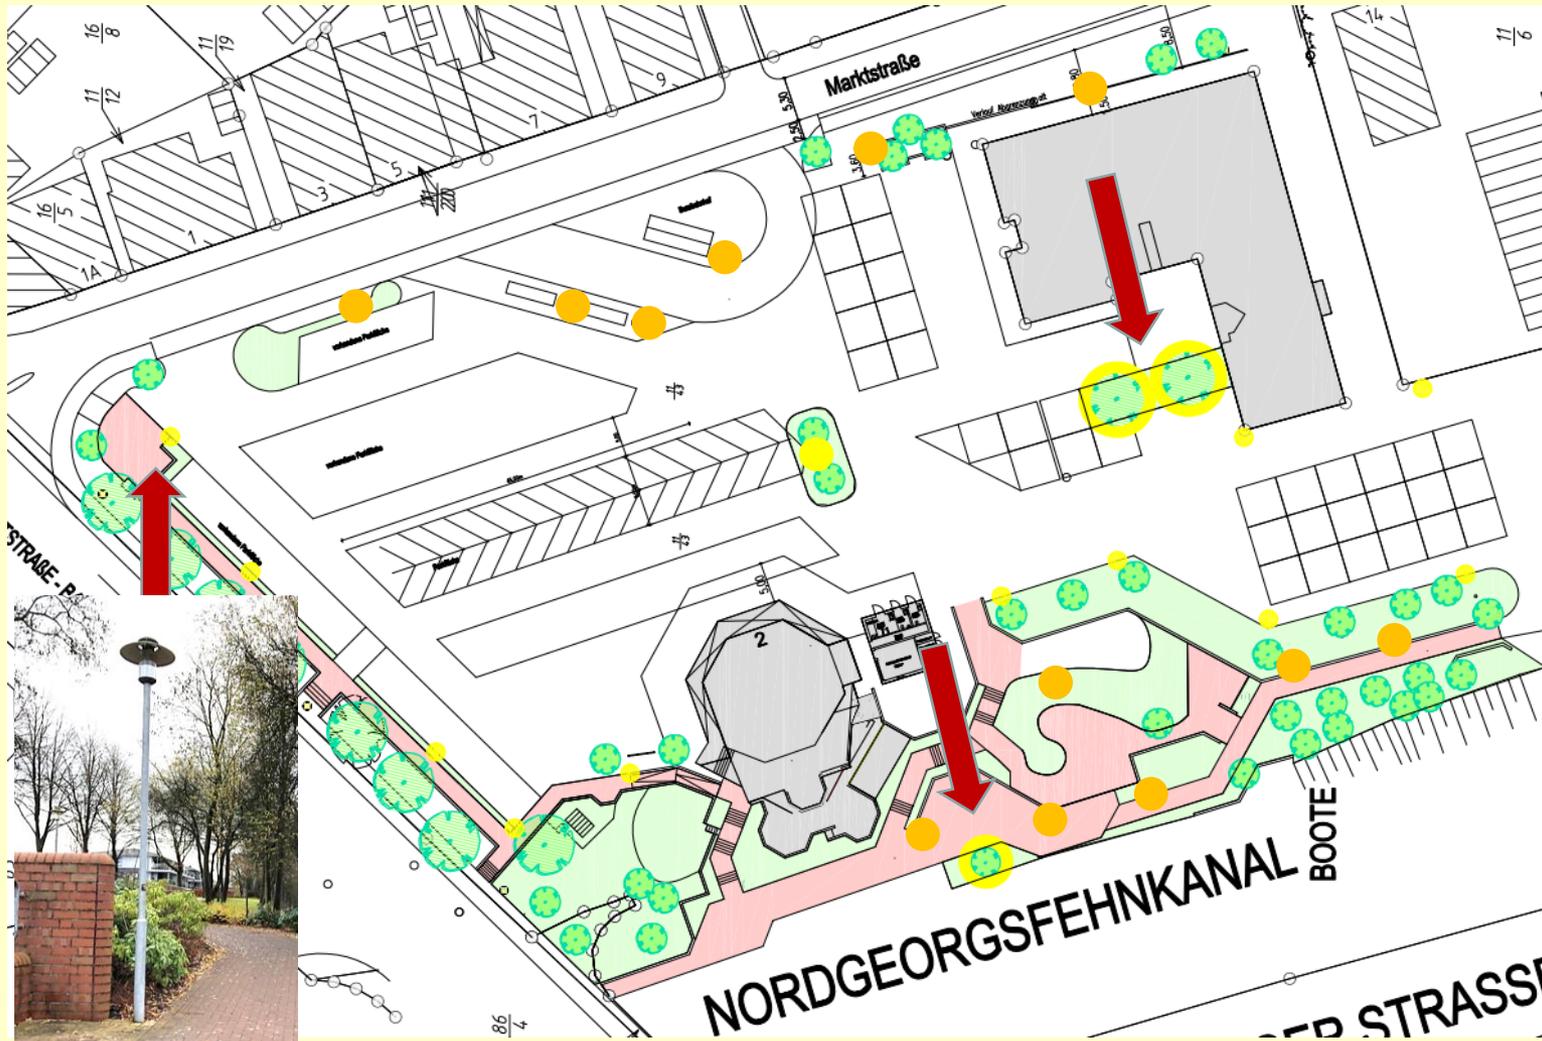


Beleuchtung

- Bestand
- Neu



Der Marktplatz

Beleuchtungsmessung

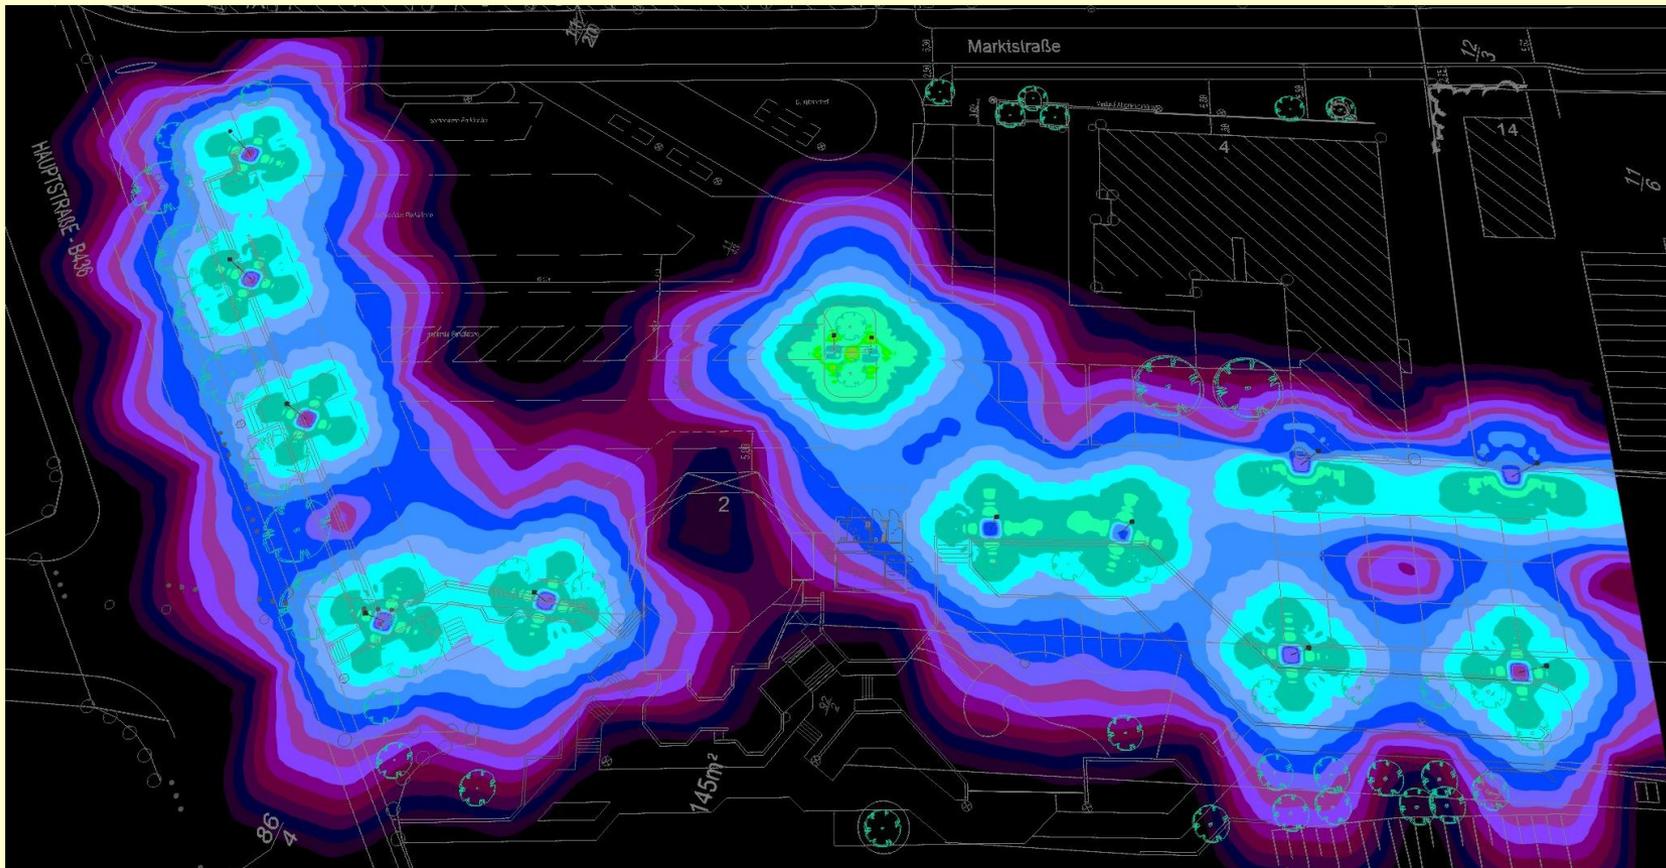



Der Marktplatz



**Wegweiser
Information**



Der Marktplatz



Verweilen

Beleuchtung

Wegweiser
Information

Kunst



Der Marktplatz



Pflanzpyramiden



Verweilen

Beleuchtung

**Wegweiser
Information**

Kunst


Bepflanzung



Ehrenhalle

Rathaus

Beleuchtung

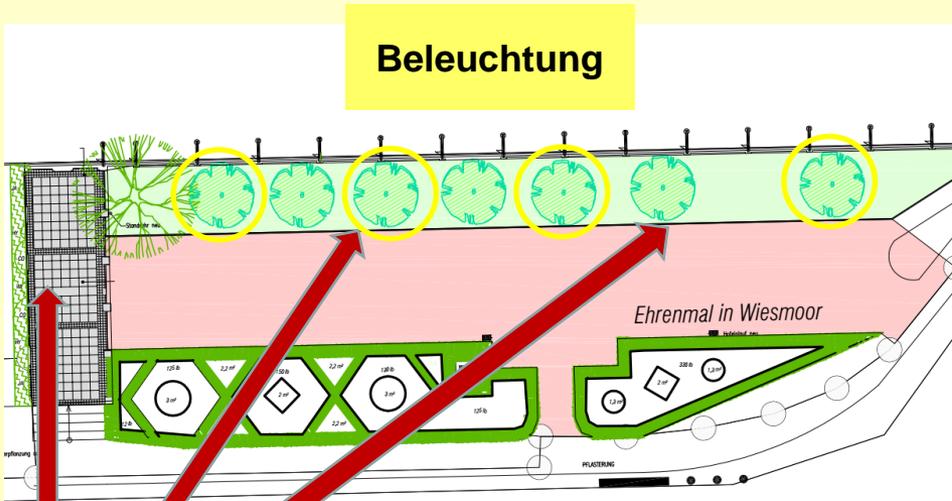


**Bänke +
Abfallbehälter**



**Pflanzpyramiden
Bänke**




E-Ladesäulen

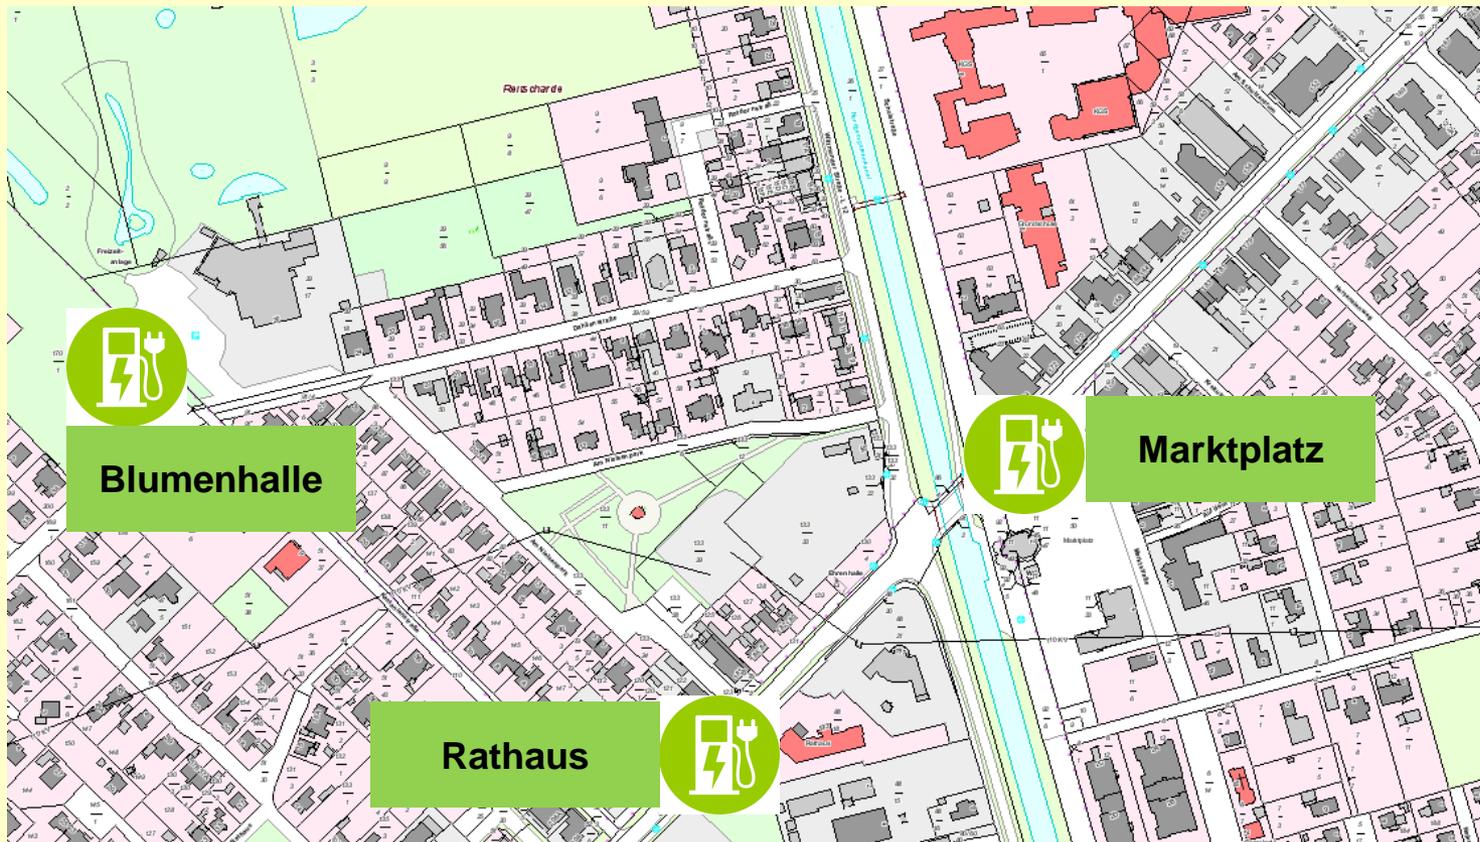



Stadtmarketing

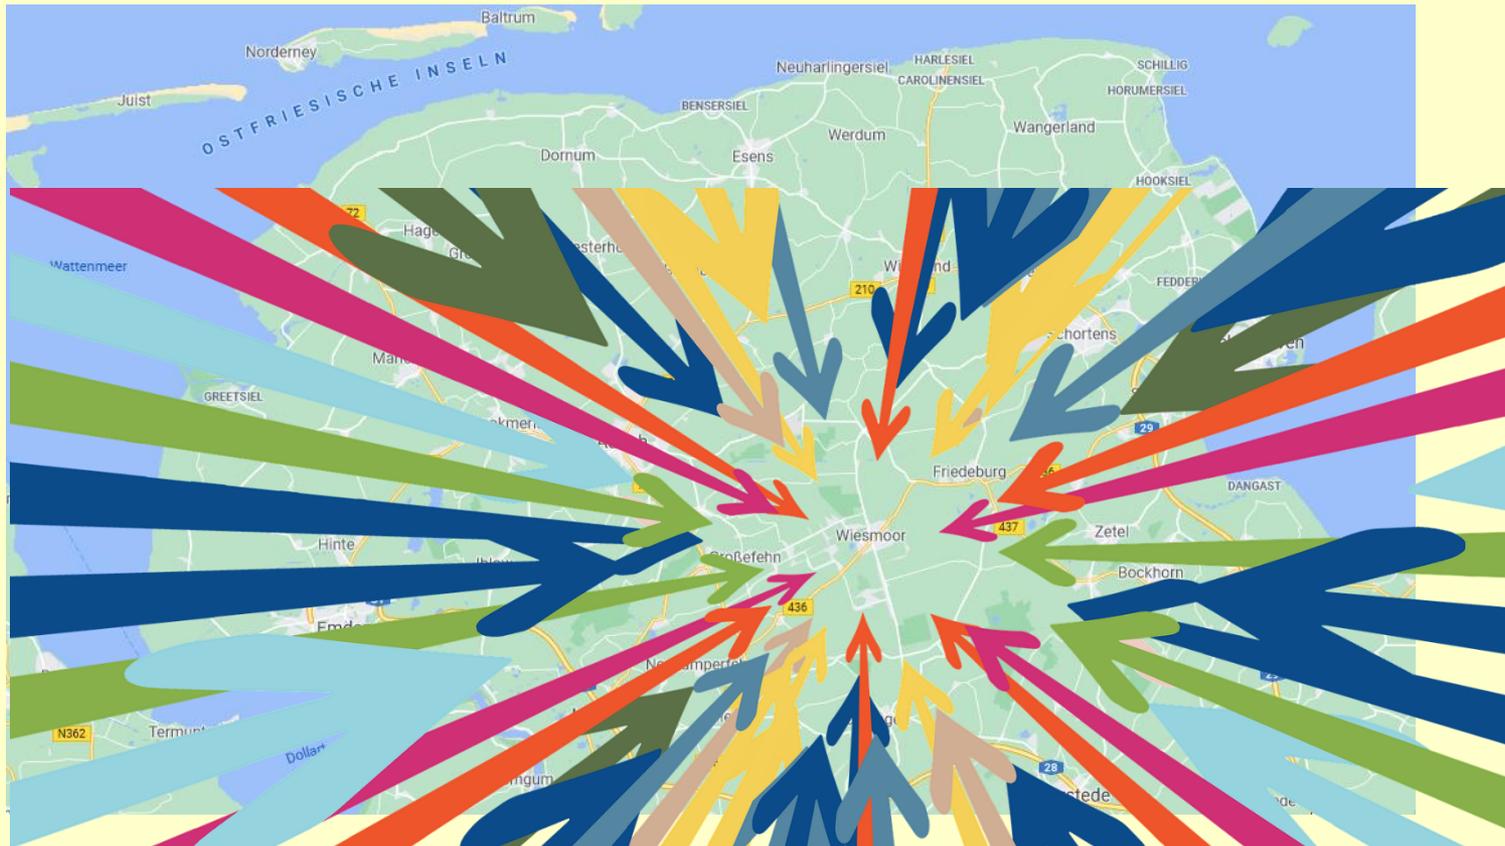



Jugendplatz



- Verlegung Skaterplatz
- Onlinebefragung zur Freizeitgestaltung mit Teilaspekt Jugendplatz
- Gestaltung des Platzes mit Beteiligung

