


Foto baugleicher Anlage:



Modulfeld 4 (AGRI-PV Süd)
 3 Module hochkant
 Modulneigung: 18°
 516 x 540Wp = 278,64 kWp
 max. Bauhöhe: 5,18 m
 Reihenabstand: 3,113 m
 überbaute Fläche: 1.295,62 m²
gewünschte GRZ: - (PV auf bestehende Gewächshäuser)

AGRI-PV Süd (Modulfeld 4)

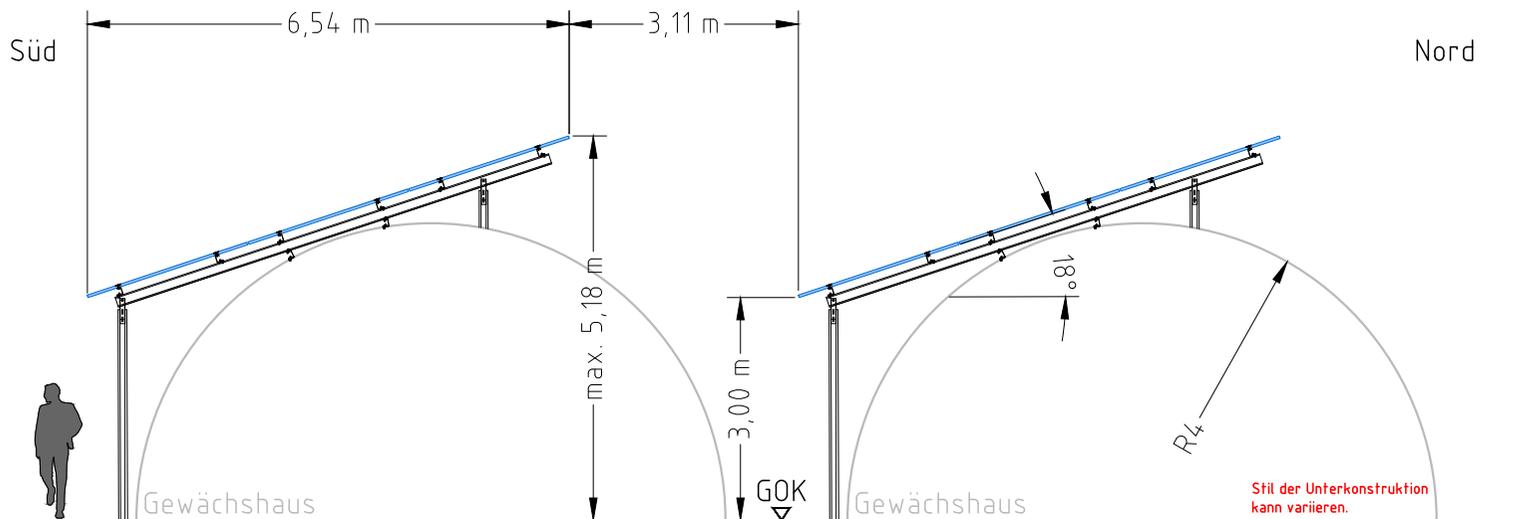

Planungsphase
Konzept



Projekt PV-Freiland-Solarpark

BV Wiesmoor

Auftraggeber

actensys GmbH

Zur Schönhalde 10, 89352 Ellzee

Planbezeichnung

Grundlagen für Planung

Schnittzeichnung Modulfeld 4

gez.:	gepr.:	Datum	Planr.:	Index
MR	VORABZUG	22.06.2022	001	.

actensys GmbH
 Zur Schönhalde 10 · D-89352 Ellzee
 fon +49 (0) 8283 · 99998 · 0
 fax +49 (0) 8283 · 99998 · 299

Geschäftsstelle Weilheim
 Holzofstraße 19 · D-82362 Weilheim
 fon +49 (0) 881 · 600950 · 0
 fax +49 (0) 881 · 600950 · 299

info@actensys.de

www.actensys.de

