


Foto baugleicher Anlage:




AGRI-PV Ost/West (Modulfeld 3)

Modulfeld 3 (AGRI-PV Ost/West)
1 Module hochkant je Ausrichtung
Modulneigung: 18°
3.060 x 540Wp = 1.652,40 kWp
max. Bauhöhe: 5,70 m
Reihenabstand: 0,10 m
überbaute Fläche: 7.644,09 m²
gewünschte GRZ: 0,9

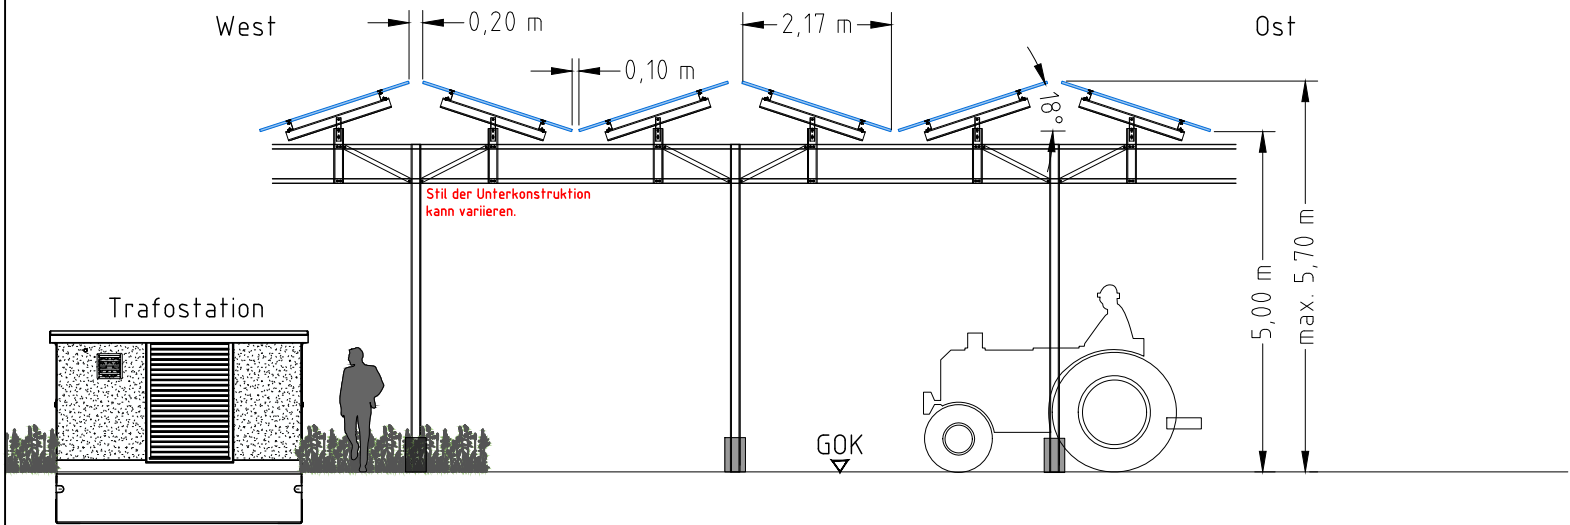


AGRI-PV Süd (Modulfeld 5)

Modulfeld 5 (AGRI-PV Süd)
1 Module hochkant
Modulneigung: 18°
1.165 x 540Wp = 629,10 kWp
max. Bauhöhe: 5,70 m
Reihenabstand: 1,30 m
überbaute Fläche: 2.909,62 m²
gewünschte GRZ: 0,7

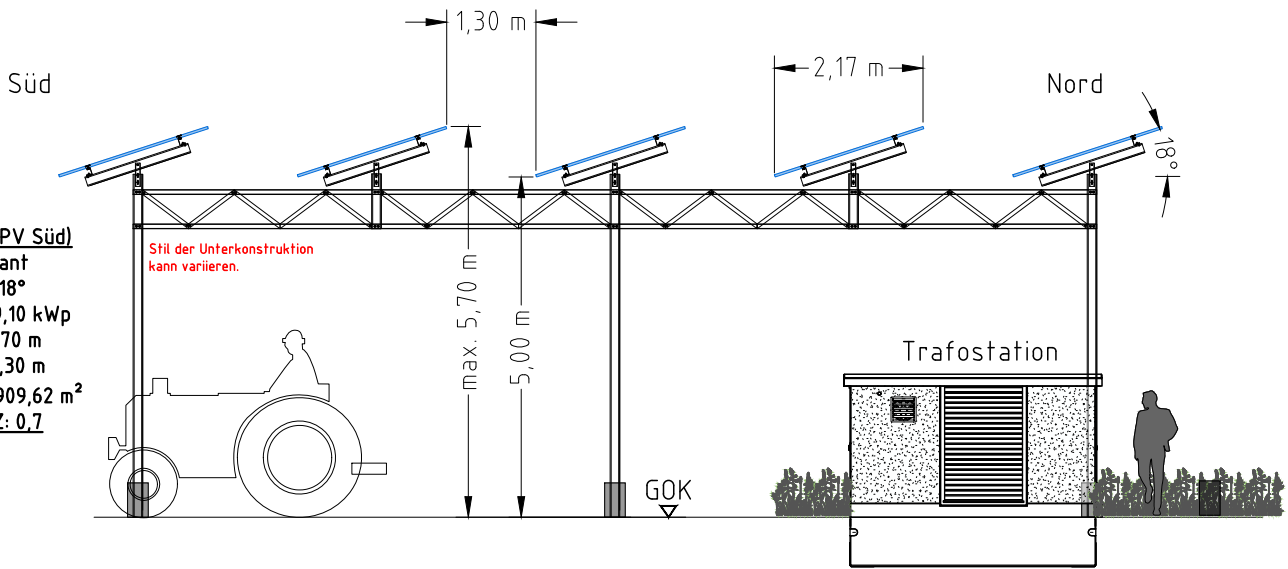

Planungsphase

Konzept

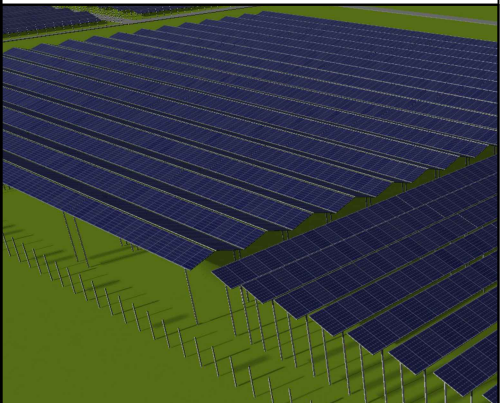

Projekt PV-Freiland-Solarpark

BV Wiesmoor

Auftraggeber

actensys GmbH

Zur Schönhalde 10, 89352 Ellzee

Planbezeichnung

Grundlagen für Planung

Schnittzeichnung Modulfeld 3 & 5

gez.:	gepr.:	Datum	PlanNr.	Index
MR	.	21.06.2022	001	.

actensys GmbH
Zur Schönhalde 10 · D-89352 Ellzee
fon +49 (0) 8283 · 99998 · 0
fax +49 (0) 8283 · 99998 · 299

Geschäftsstelle Weilheim
Holzofenstraße 19 · D-82362 Weilheim
fon +49 (0) 881 · 600950 · 0
fax +49 (0) 881 · 600950 · 299

info@actensys.de

www.actensys.de

