


Foto baugleicher Anlage:

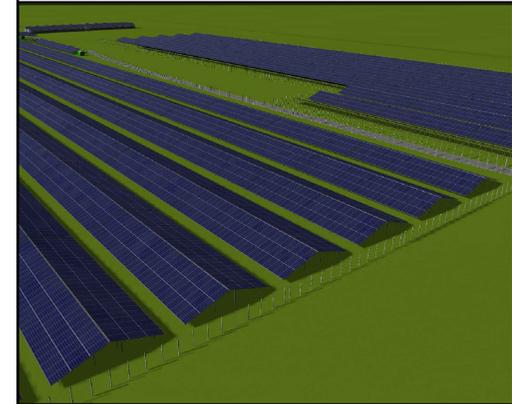

Planungsphase  
**Konzept**



Projekt PV-Freiland-Solarpark

**BV Wiesmoor**

Auftraggeber

**actensys GmbH**

Zur Schönhalde 10, 89352 Ellzee

Planbezeichnung

**Grundlagen für Planung**


Schnittzeichnung Modulfeld 6 & 7

gez.:	gepr.:	Datum	Planr.:	Index
MR		21.06.2022	001	.

VORABZUG

**Modulfeld 6 (Solarpark Ost/West)**  
 3 Module hochkant  
 Modulneigung: 18°  
 12.207 x 540Wp = 6.591,78 kWp  
 max. Bauhöhe: 3,055 m  
 Reihenabstand: 2,70 m  
 überbaute Fläche: 30.677,10 m<sup>2</sup>  
gewünschte GRZ: 0,8

**Modulfeld 7 (Solarpark Ost/West)**  
 3 Module hochkant  
 Modulneigung: 18°  
 10.260 x 540Wp = 5.540,40 kWp  
 max. Bauhöhe: 3,105 m  
 Reihenabstand: 2,70 m  
 überbaute Fläche: 25.783,85 m<sup>2</sup>  
gewünschte GRZ: 0,8

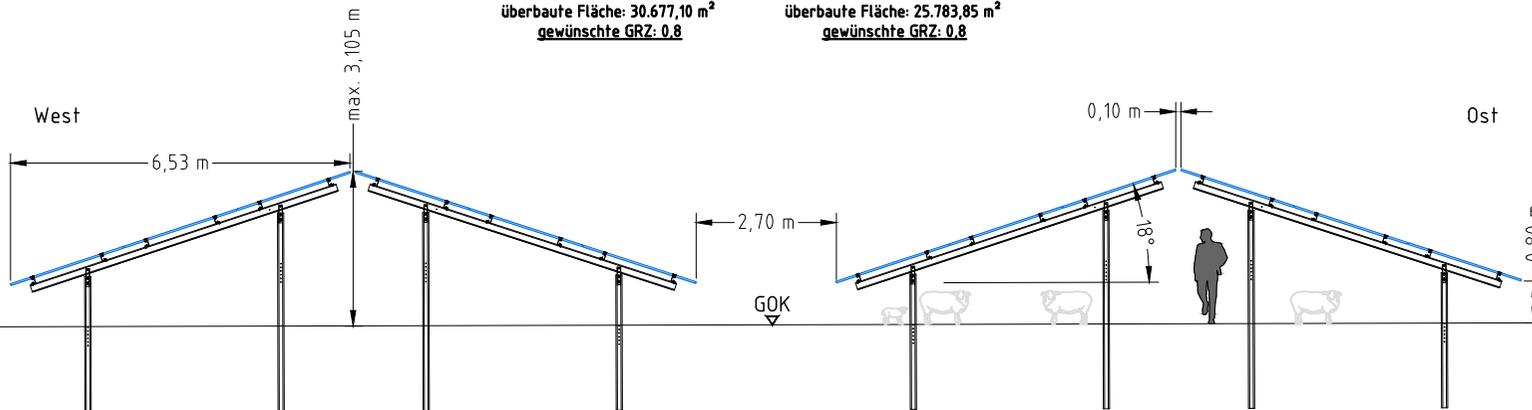

**actensys GmbH**  
 Zur Schönhalde 10 · D-89352 Ellzee  
 fon +49 (0) 8283 · 99998 · 0  
 fax +49 (0) 8283 · 99998 · 299

**Geschäftsstelle Weilheim**  
 Holzofenstraße 19 · D-82362 Weilheim  
 fon +49 (0) 881 · 600950 · 0  
 fax +49 (0) 881 · 600950 · 299

info@actensys.de

www.actensys.de

