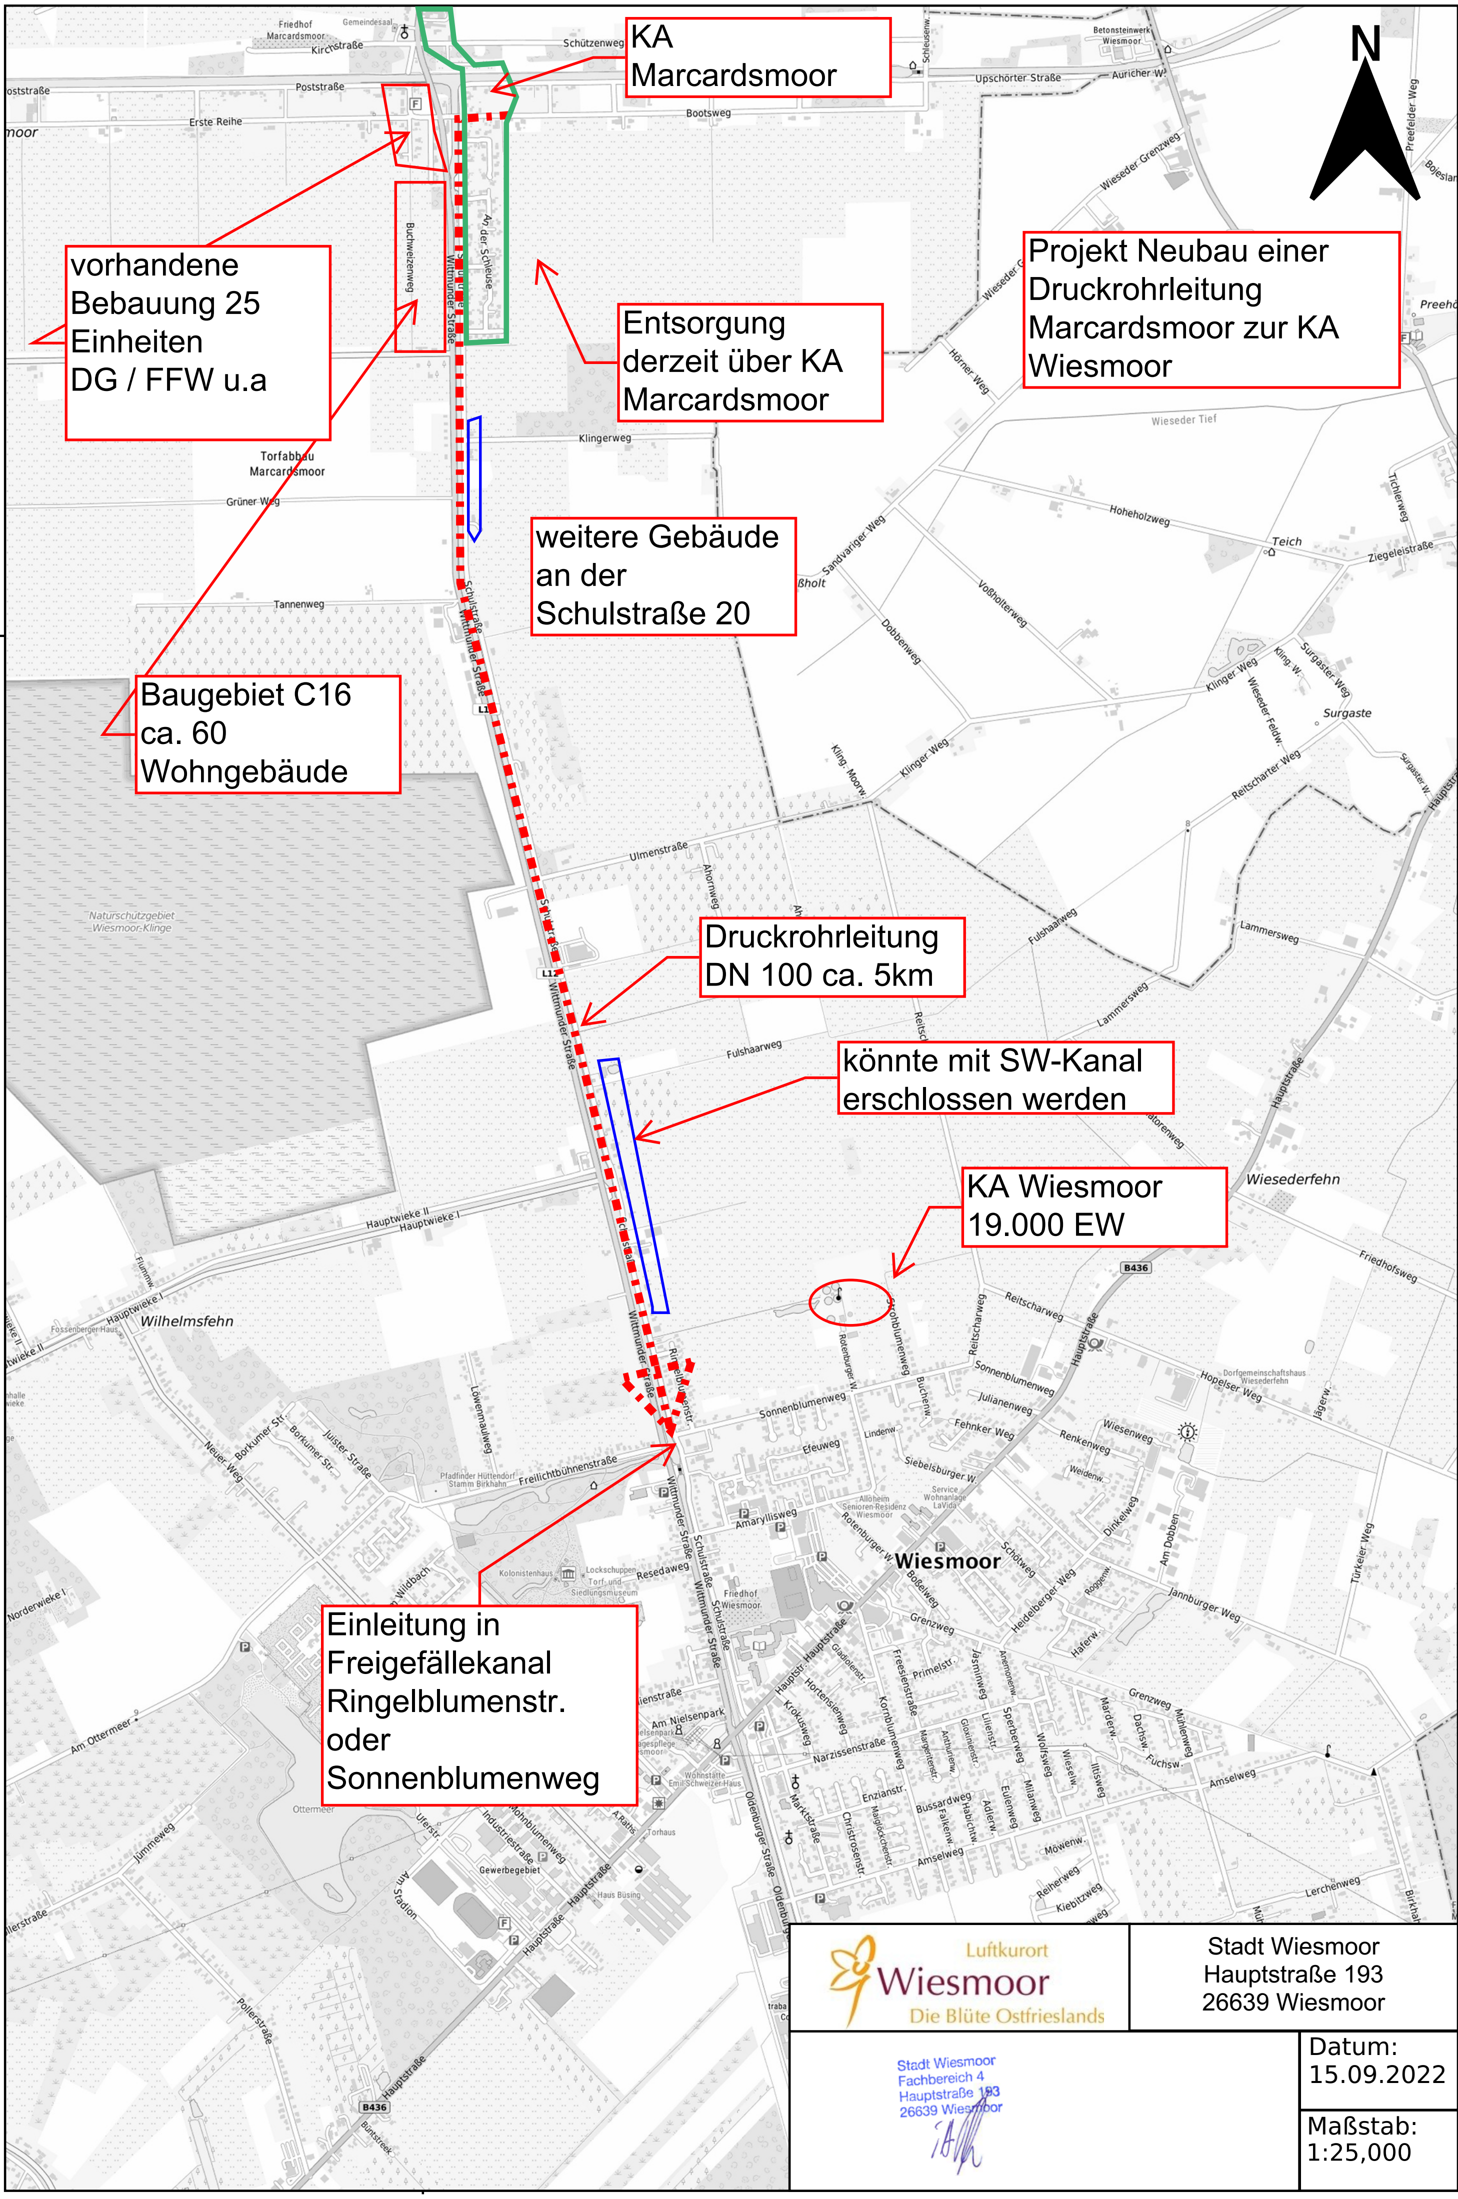
N
KA Marcardsmoor
Projekt Neubau einer Druckrohrleitung Marcardsmoor zur KA Wiesmoor
vorhandene Bebauung 25 Einheiten DG / FFW u.a
Entsorgung derzeit über KA Marcardsmoor
weitere Gebäude an der Schulstraße 20
Baugebiet C16 ca. 60 Wohngebäude
Druckrohrleitung DN 100 ca. 5km
könnte mit SW-Kanal erschlossen werden
KA Wiesmoor 19.000 EW
Einleitung in Freigefällekanal Ringelblumenstr. oder Sonnenblumenweg
Luftkurort Wiesmoor Die Blüte Ostfrieslands
Stadt Wiesmoor
Hauptstraße 193
26639 Wiesmoor
Stadt Wiesmoor
Fachbereich 4
Hauptstraße 193
26639 Wiesmoor
Datum: 15.09.2022
Maßstab: 1:25,000