


**AUSSCHNITT PLANZEICHNUNG
15. ÄNDERUNG DES
FLÄCHENNUTZUNGSPLANS**

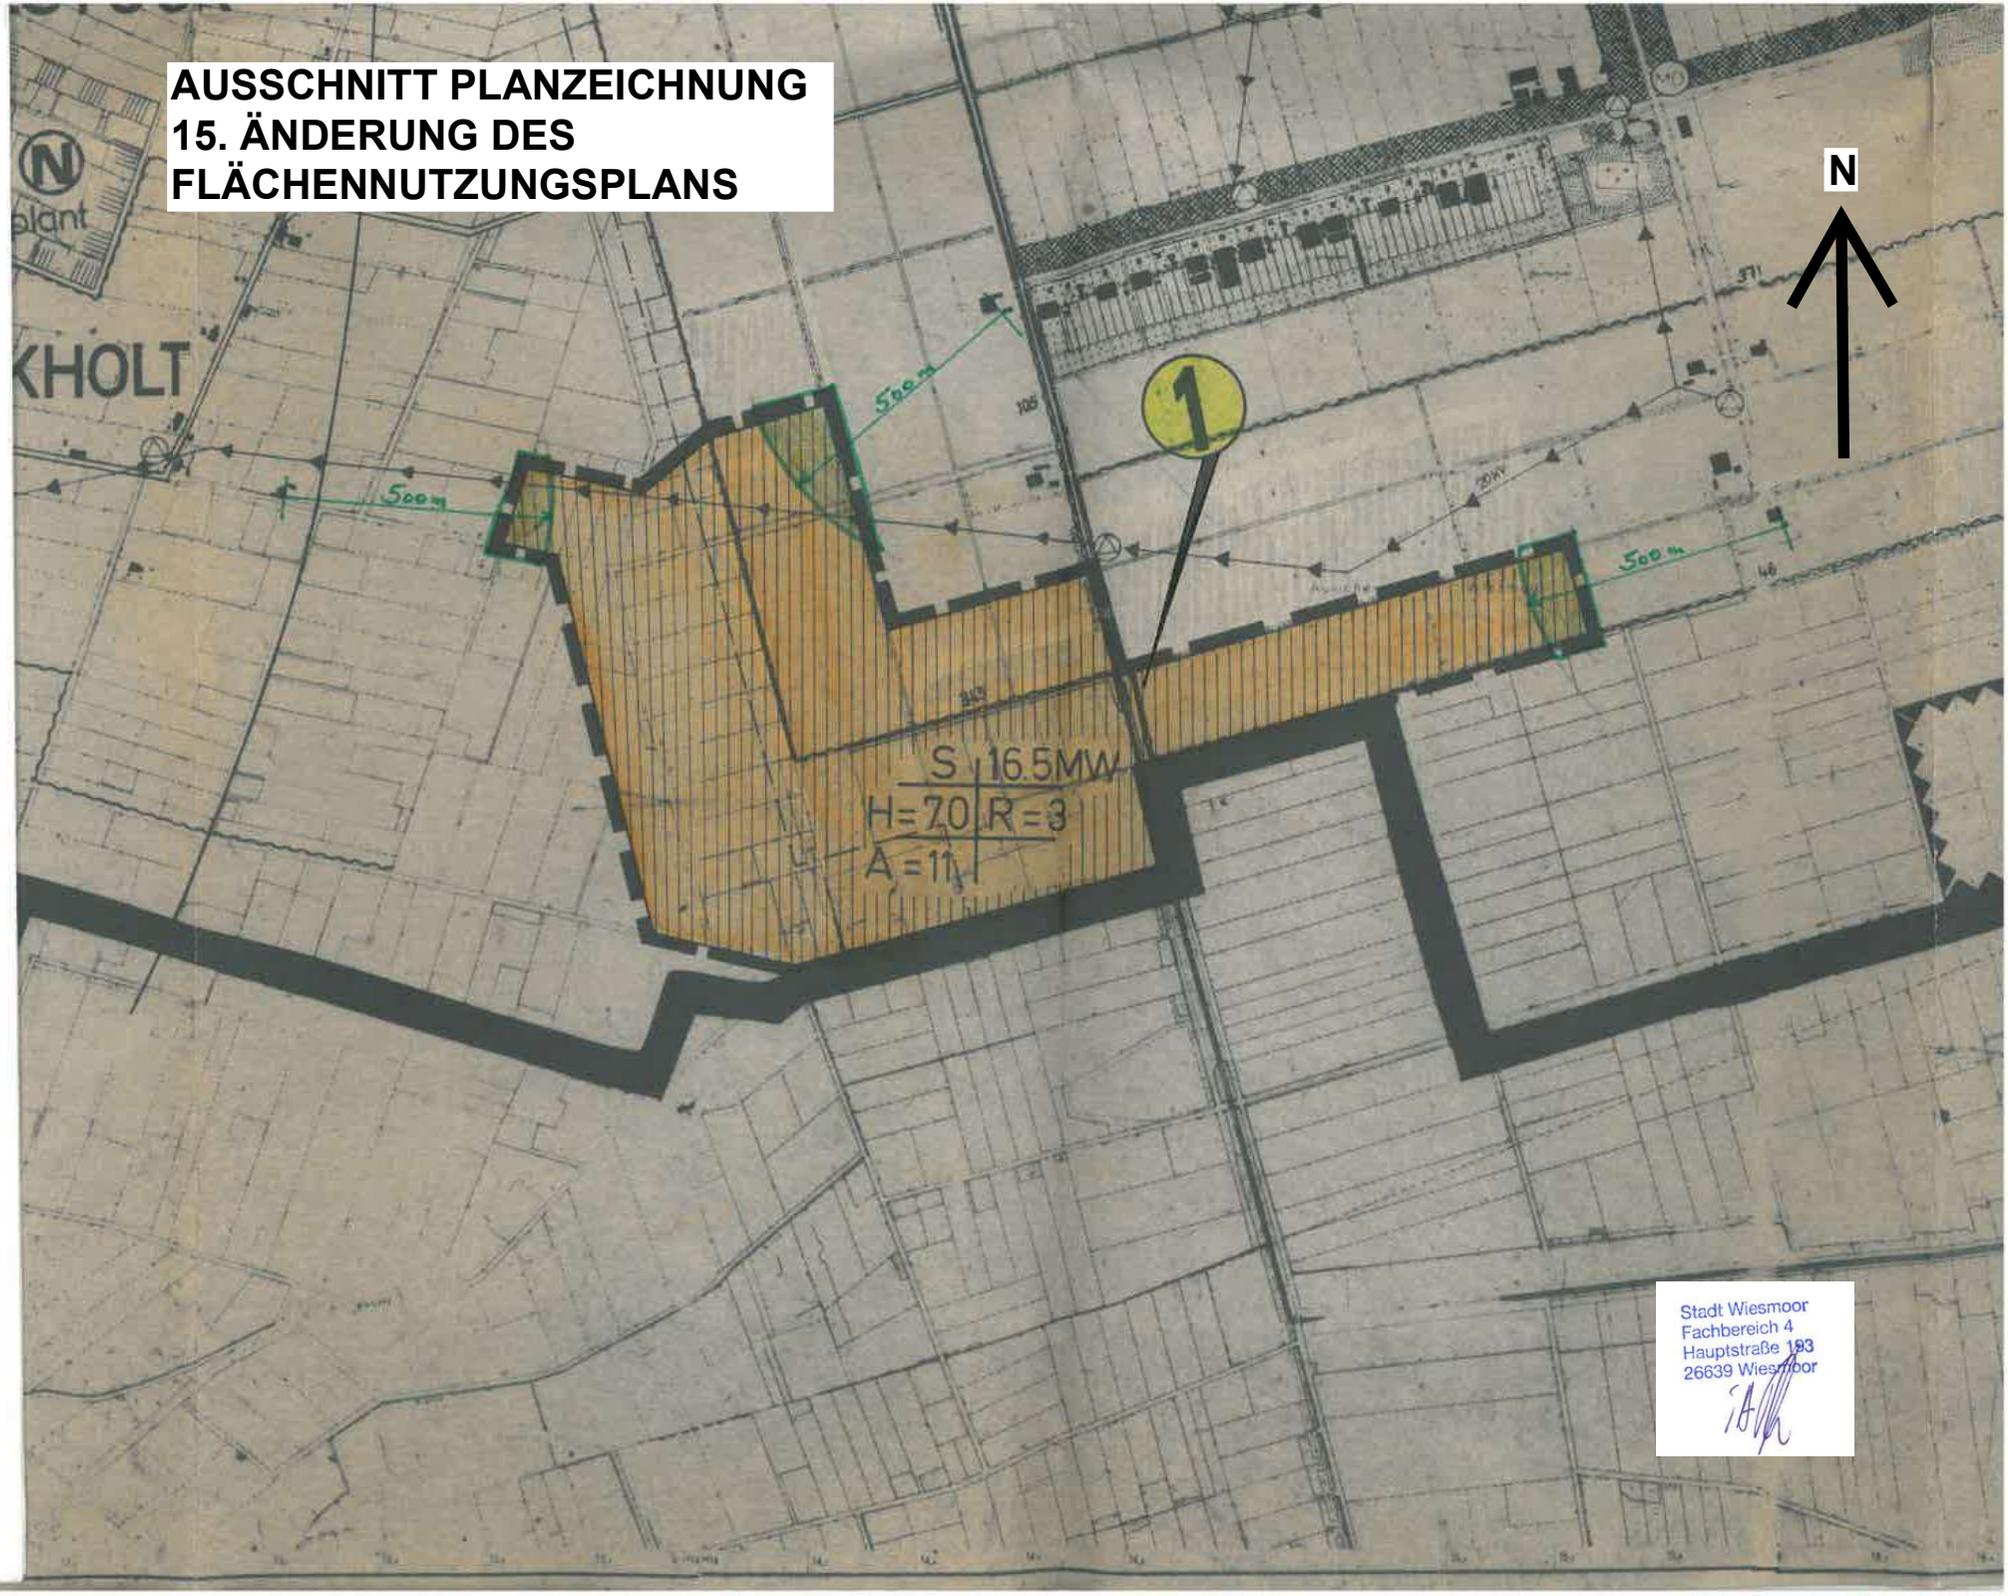

erung Nr. 15
bs. 1 BauGB

98 ortsüblich
ührt.

Stadt Wiesmoor
Fachbereich 4
Hauptstraße 193
26639 Wiesmoor
IAW