



Ansicht




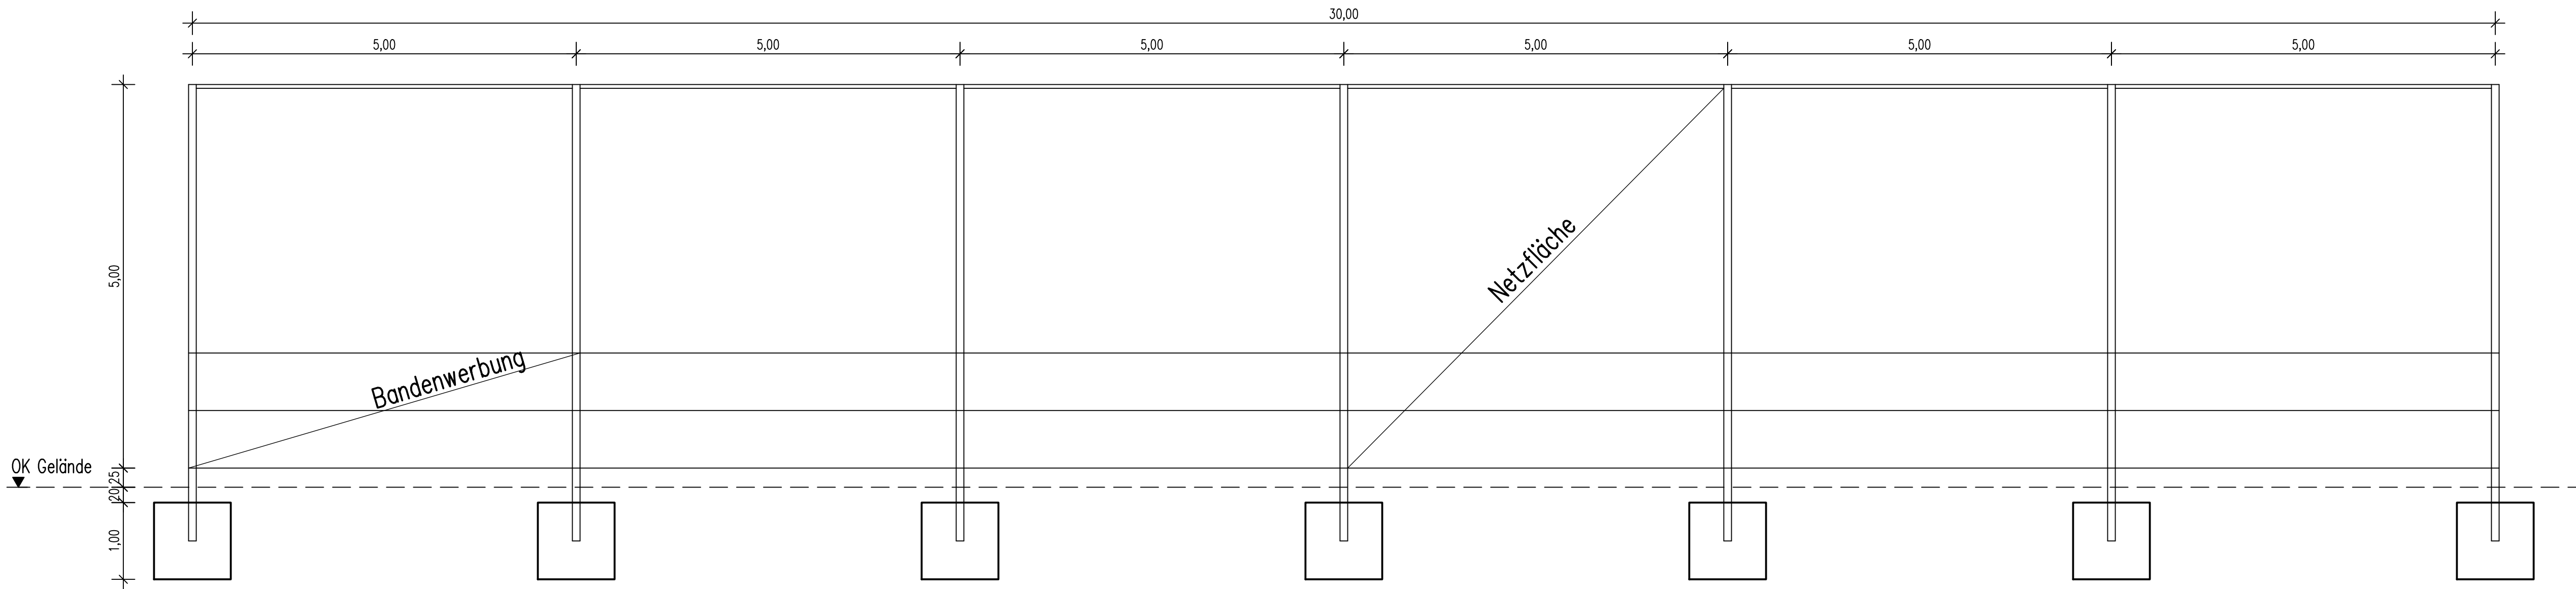


Draufsicht

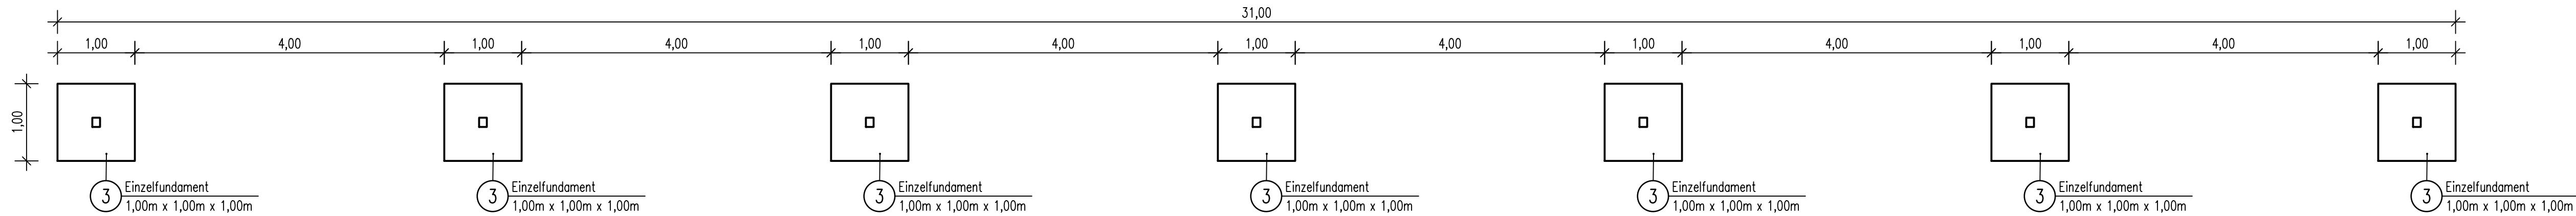

Pos.3 Fundament

Expositionsklasse XC2, C25/30, Betondeckung 5,0cm
7 x herstellen

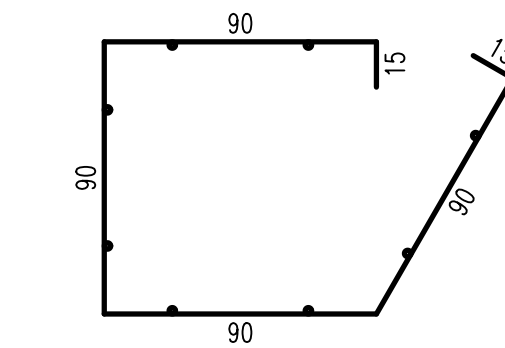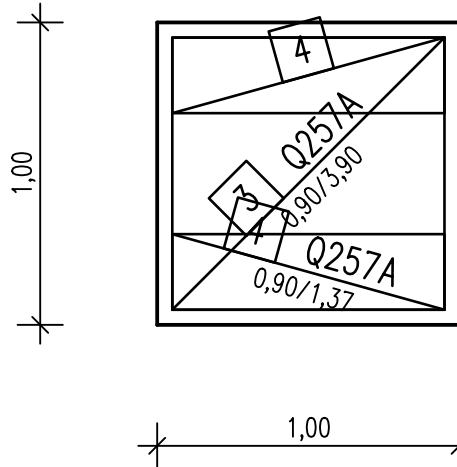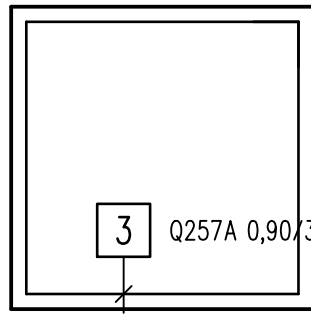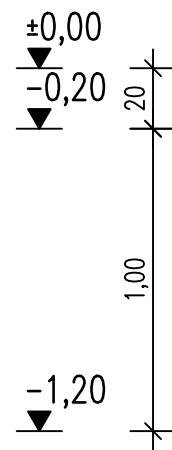

7x **3** 1 Q257A 0,90m/3,90m

Kopfstücke



7x **4** 2 Q257A 0,90m/1,37m