


AUSZUG AUS DER 1.
ÄNDERUNG DES
FLÄCHENNUTZUNGSPLAN
DER STADT WIESMOOR 1979

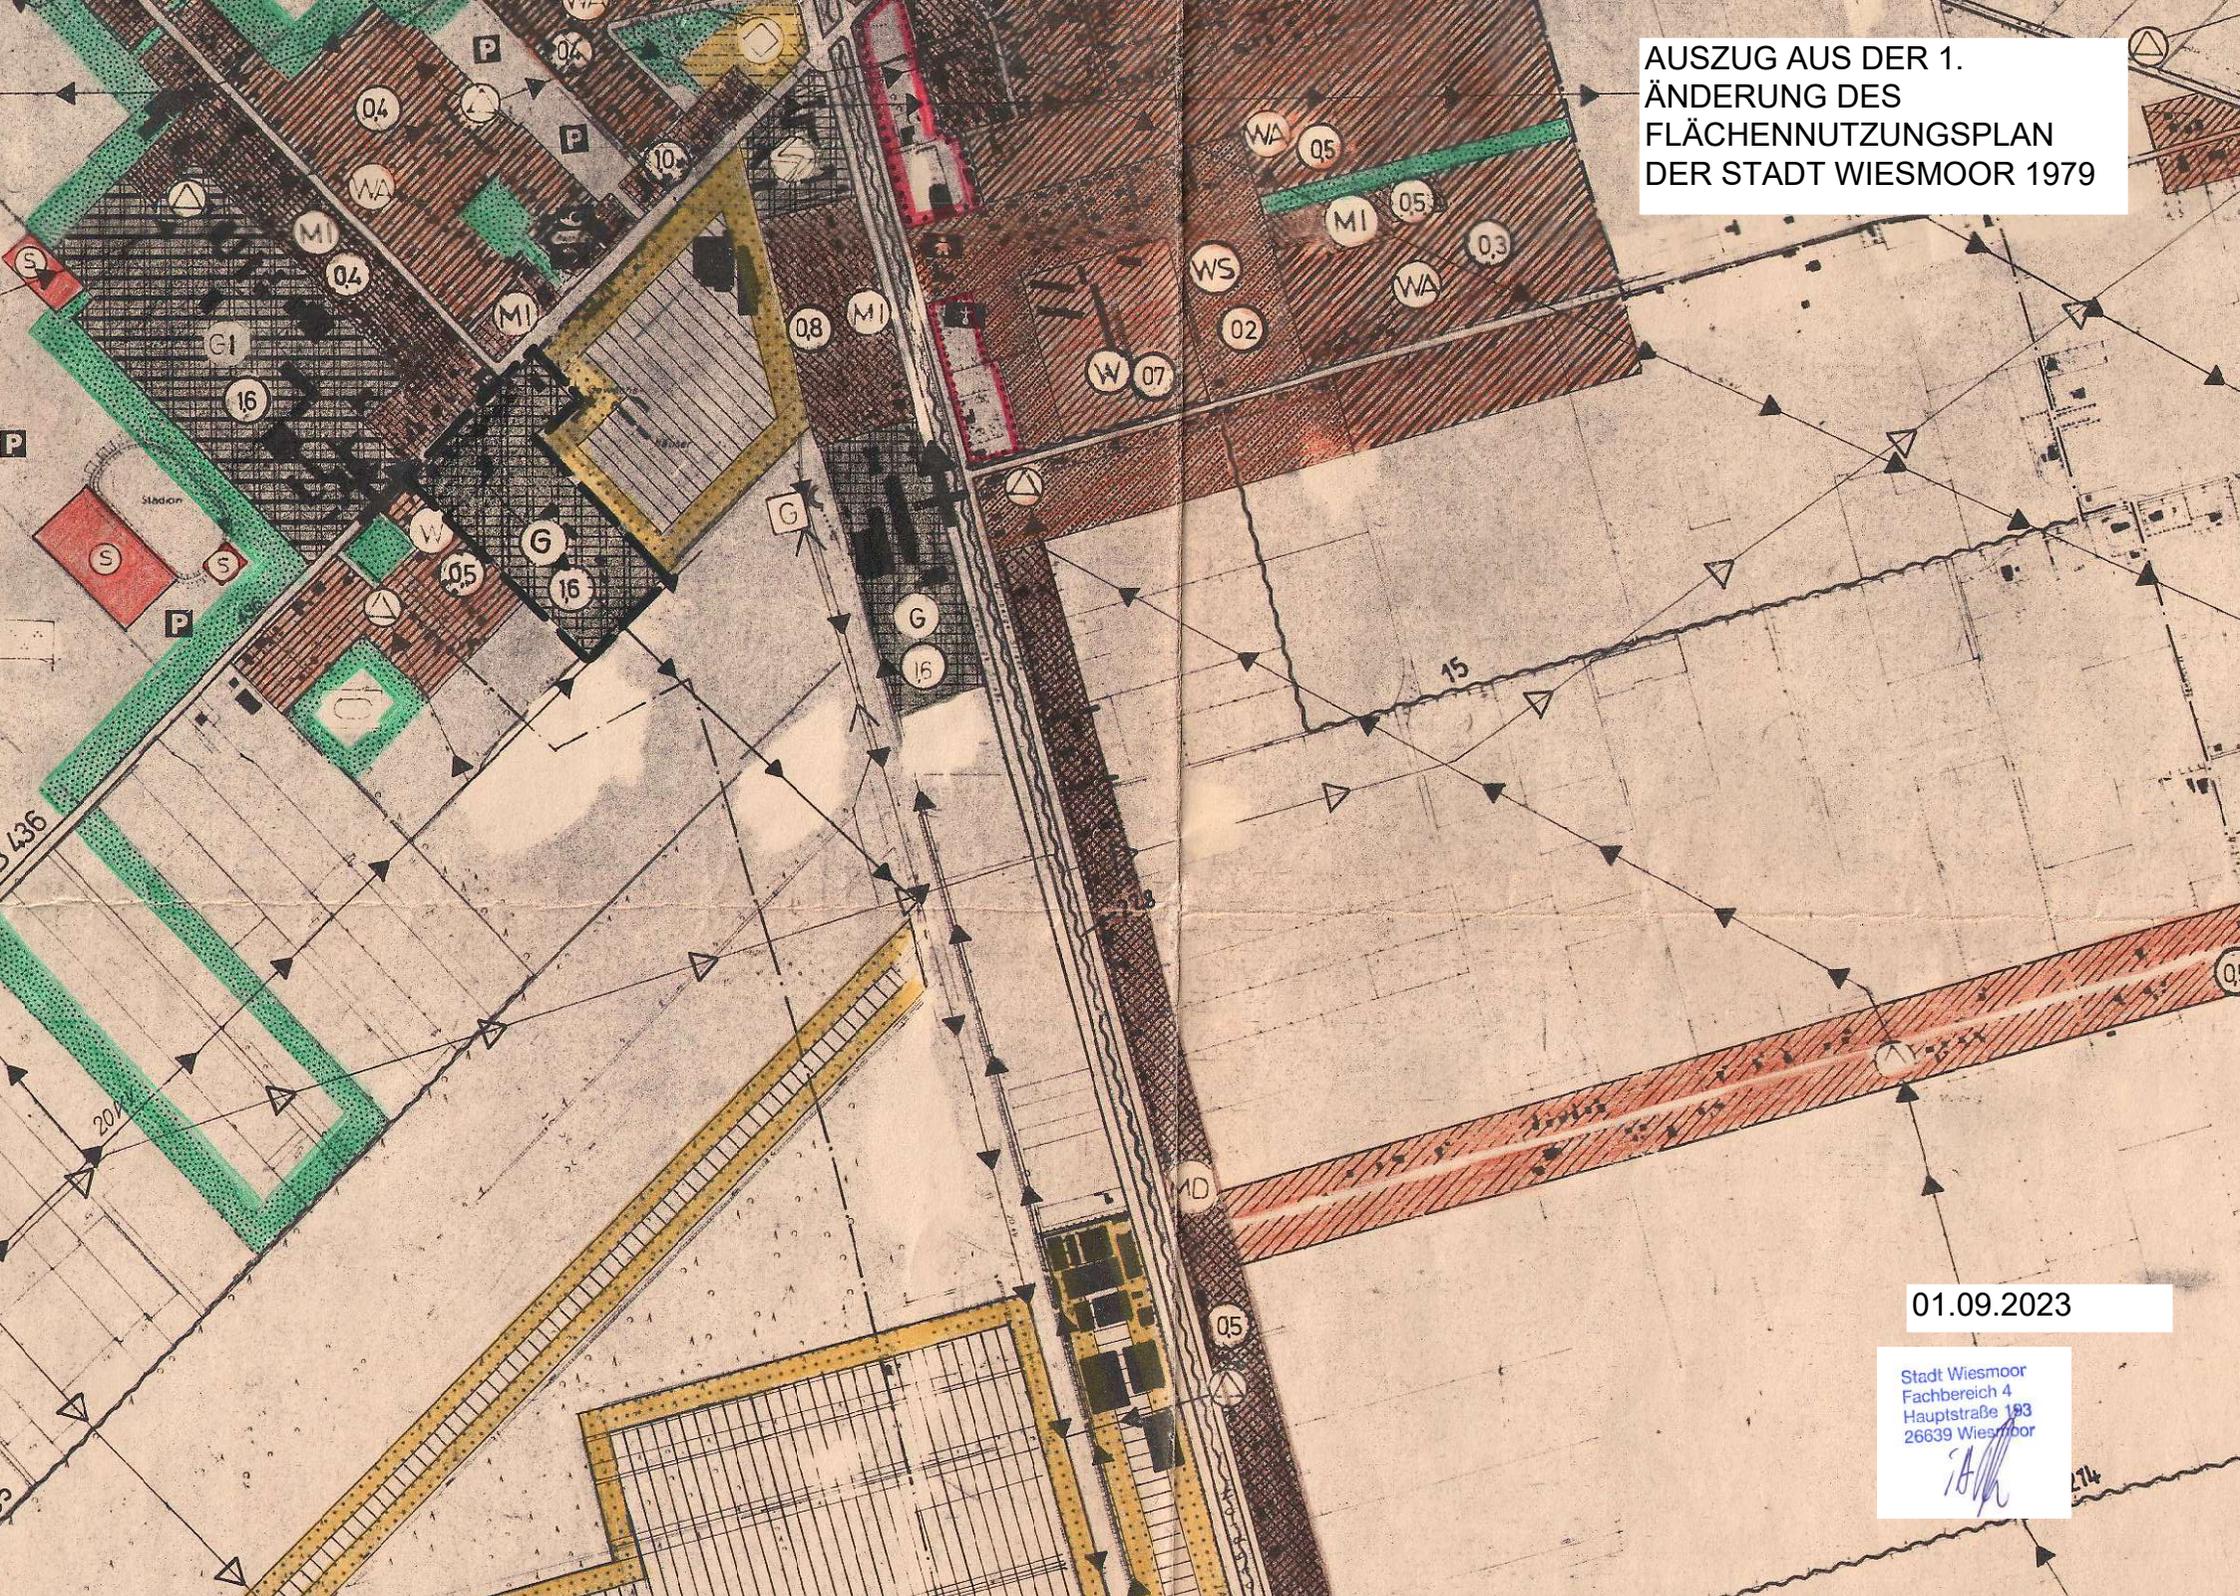

01.09.2023

Stadt Wiesmoor
Fachbereich 4
Hauptstraße 193
26639 Wiesmoor
IAW