


ÜBERSICHT ZUR ROTOR-OUT-PLANUNG

65. ÄNDERUNG DES DES FLÄCHENNUTZUNGSPLANS DER STADT WIESMOOR

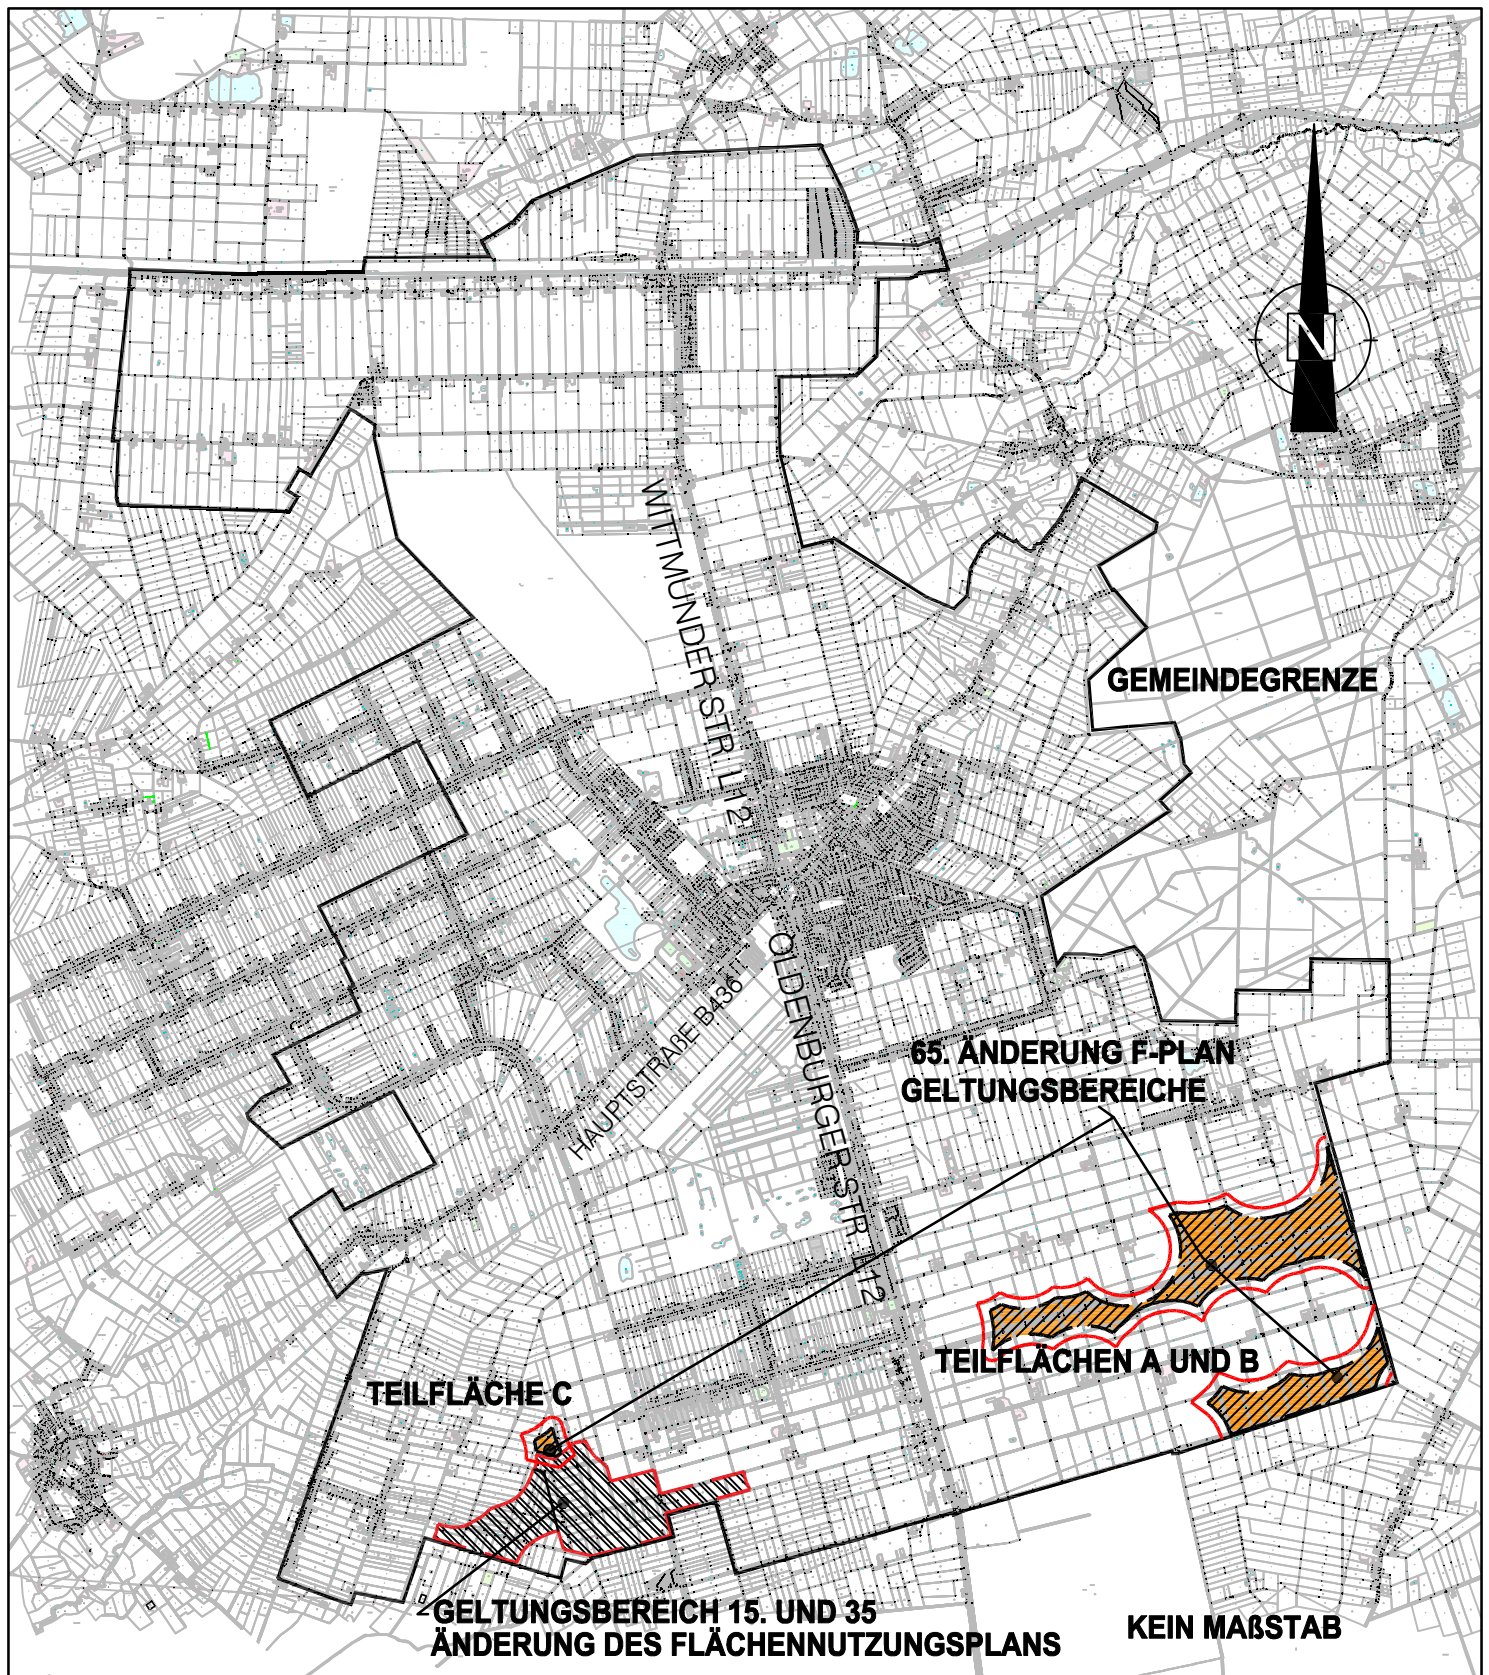

14.09.2023
STADT WIESMOOR FG 4.1
D. SCHOON