


FLURBEREINIGUNG MARCARDSMOOR ÜBERSICHT

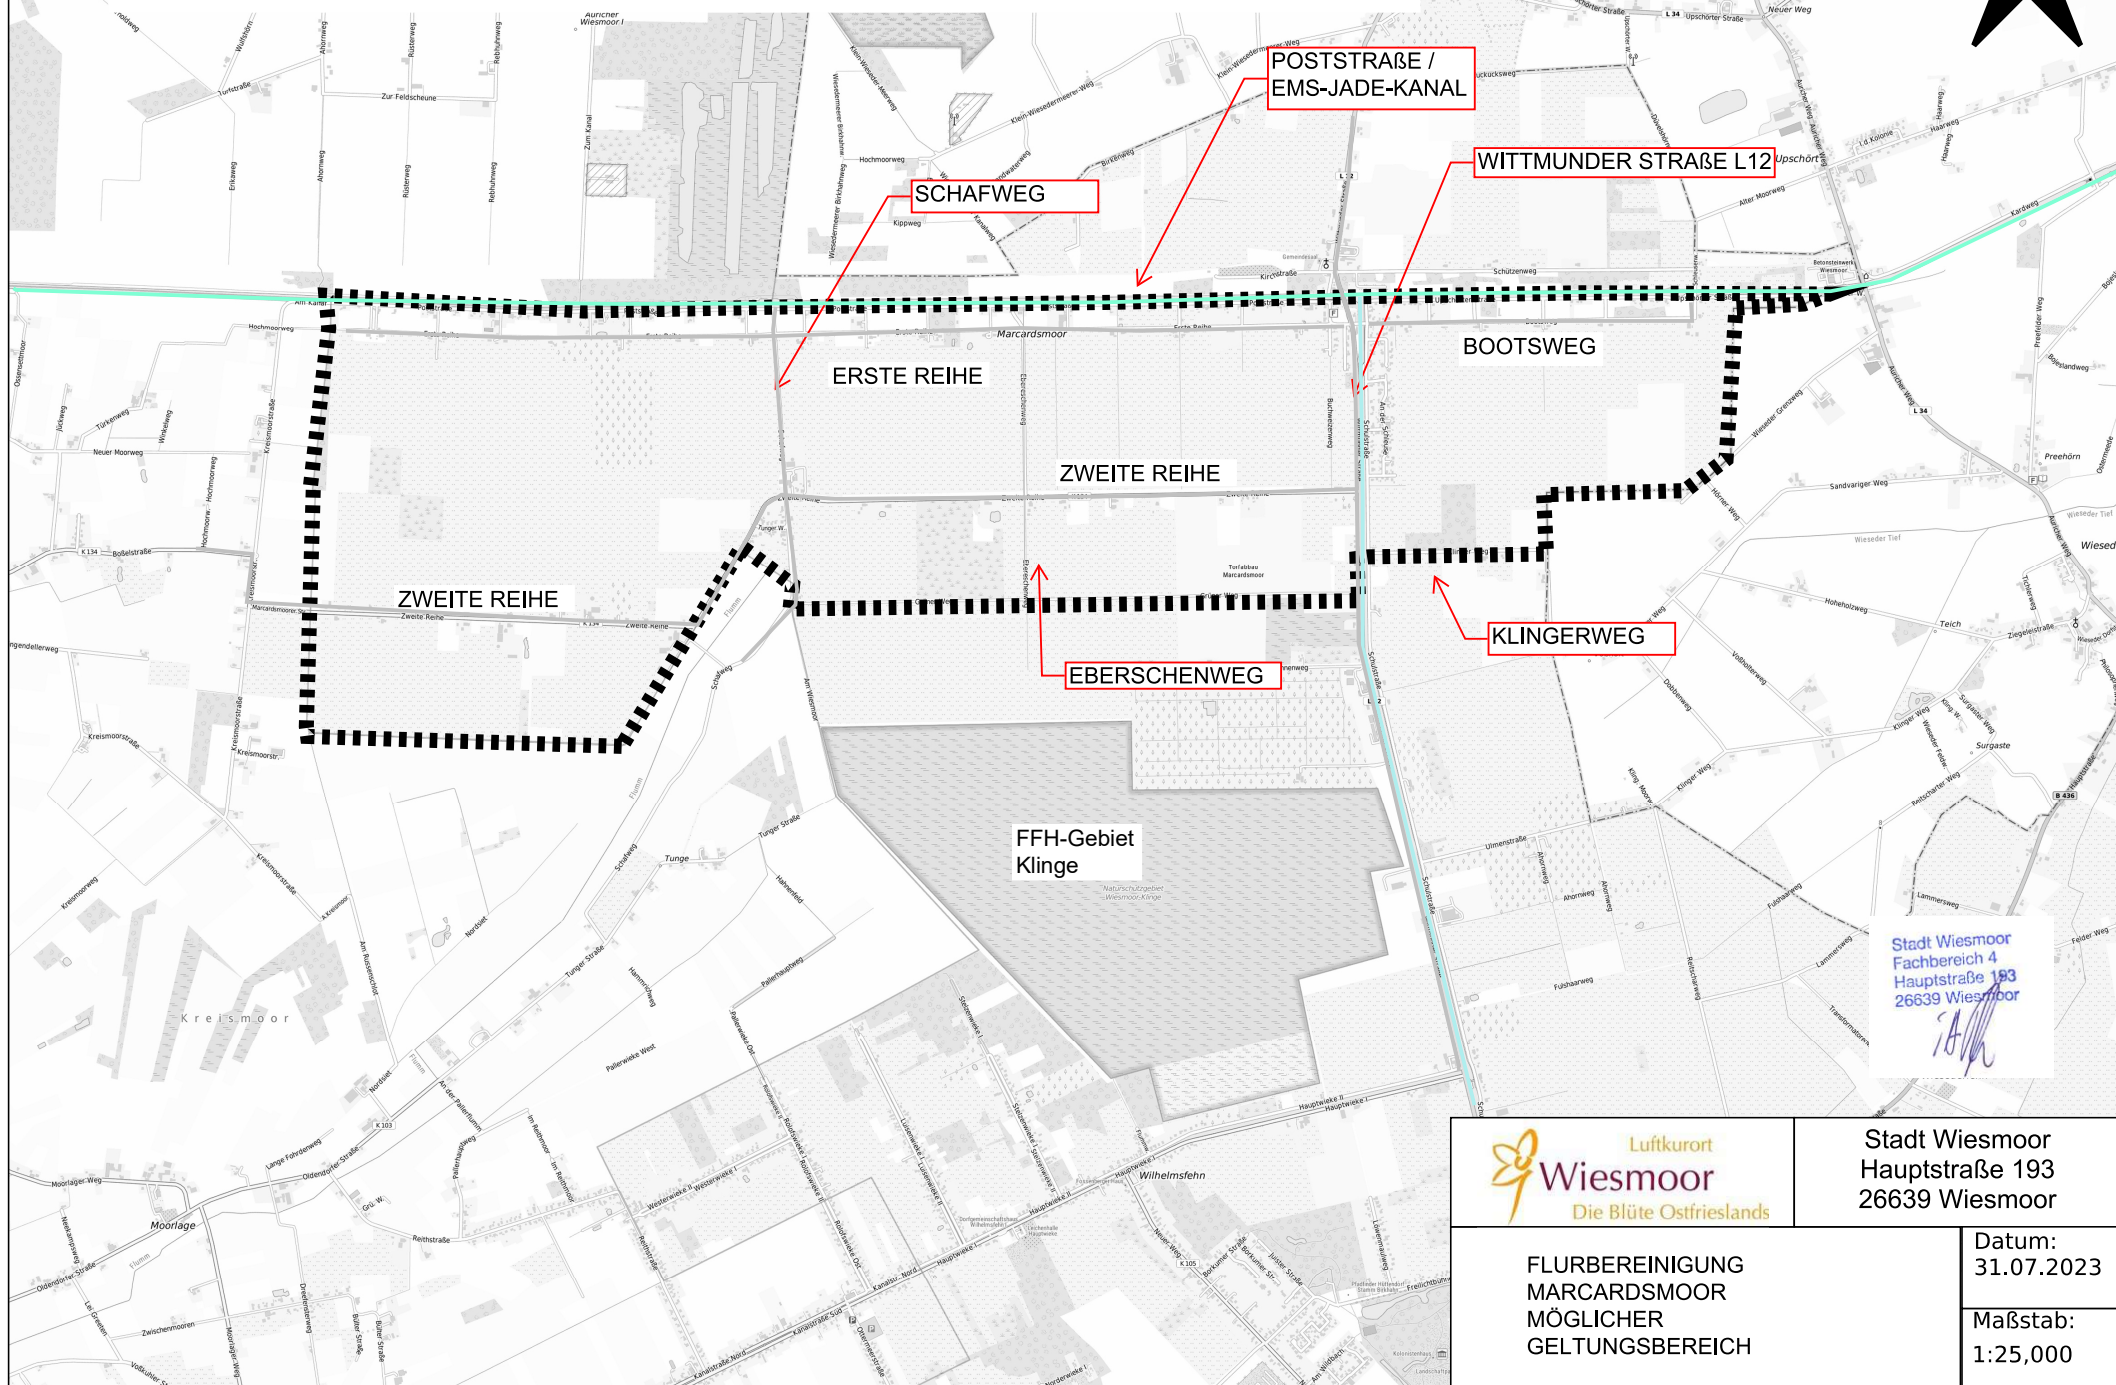

Stadt Wiesmoor
Fachbereich 4
Hauptstraße 193
26639 Wiesmoor



Stadt Wiesmoor
Hauptstraße 193
26639 Wiesmoor

FLURBEREINIGUNG
MARCARDSMOOR
MÖGLICHER
GELTUNGSBEREICH

Datum:
31.07.2023

Maßstab:
1:25,000