


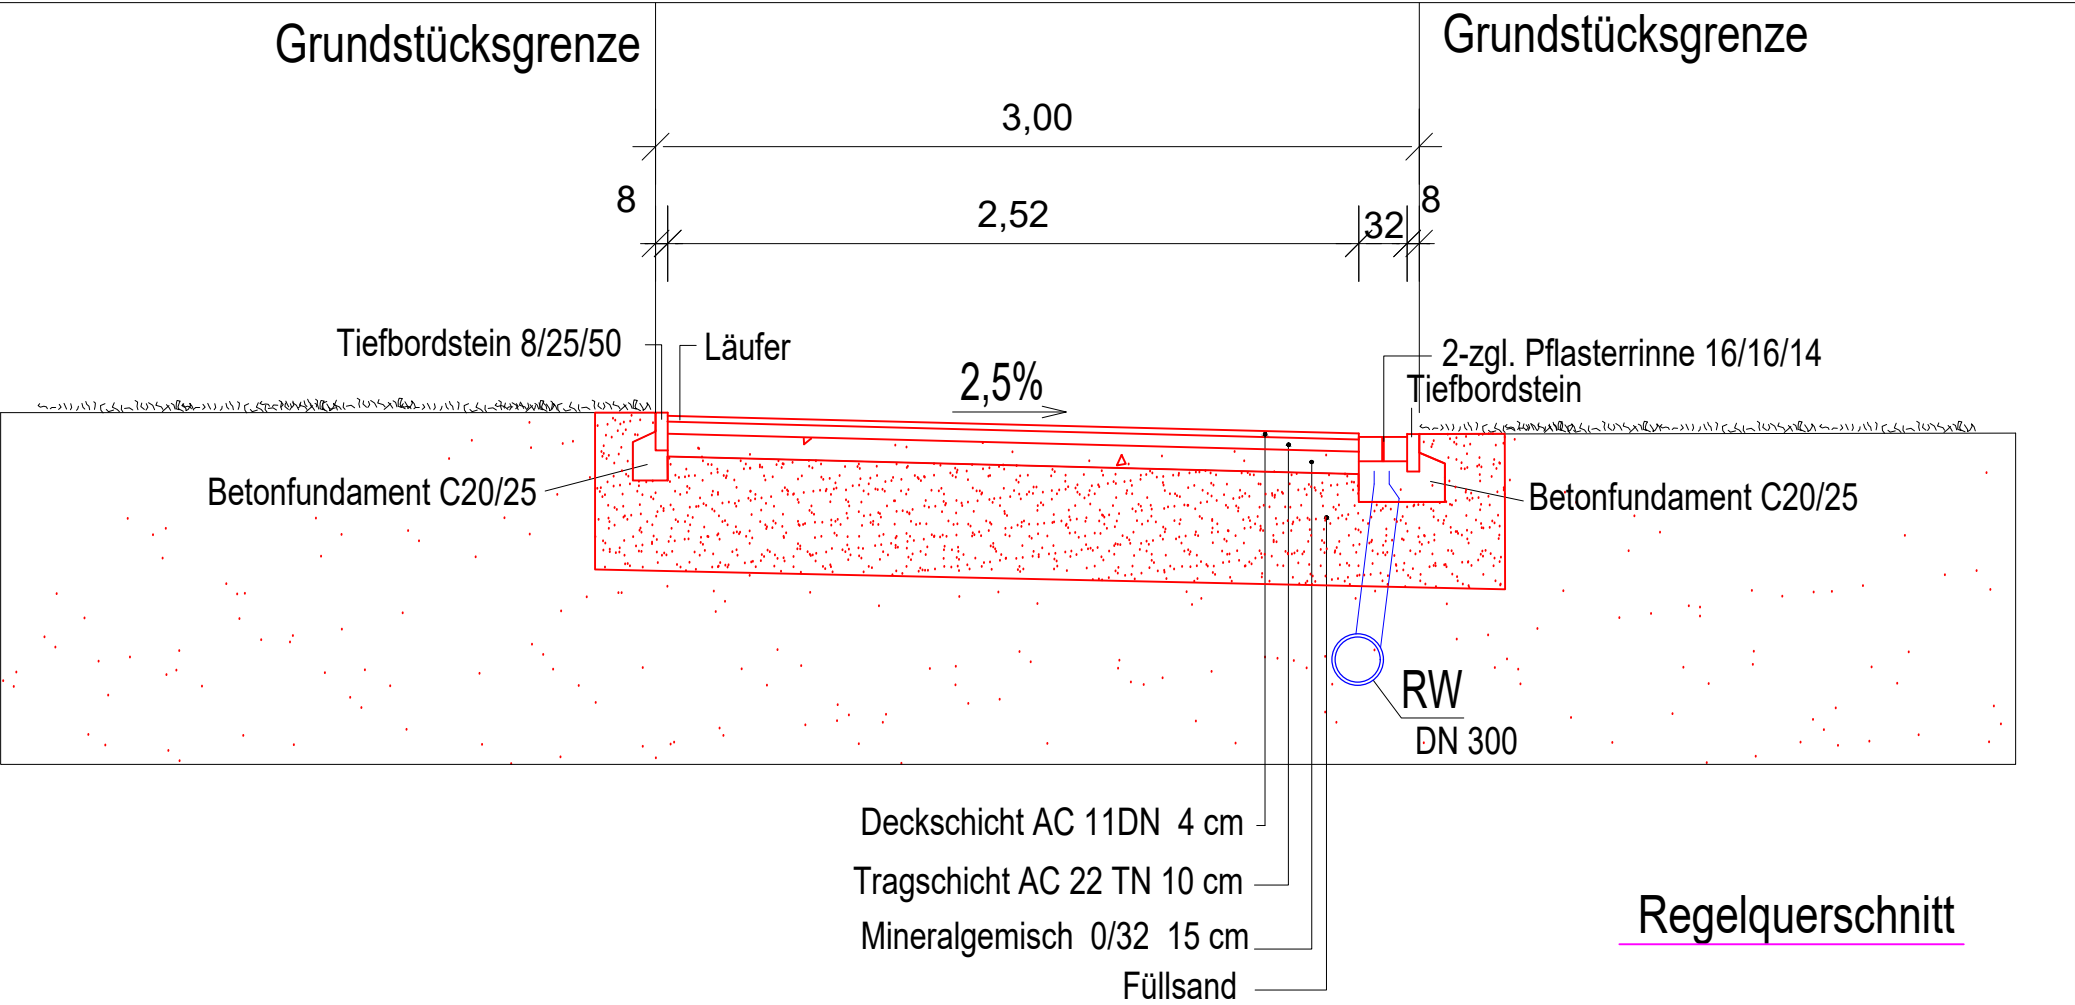

	Straßensanierung Fingerhutweg 26639 Wiesmoor /Marcardsmoor	MASSTAB 1:50
		BLATT-NR. 1
	BAUTEIL Regelquerschnitt	GEZEICHNET Engelbrecht
		BEARB.
		ZULETZT GEÄ.:
		DATUM 09.04.2024