


FA 10.02.2022 ÜBERSICHT ZUKÜNFTIGER B-PLAN B16
 Ursprünglicher Geltungsbereich

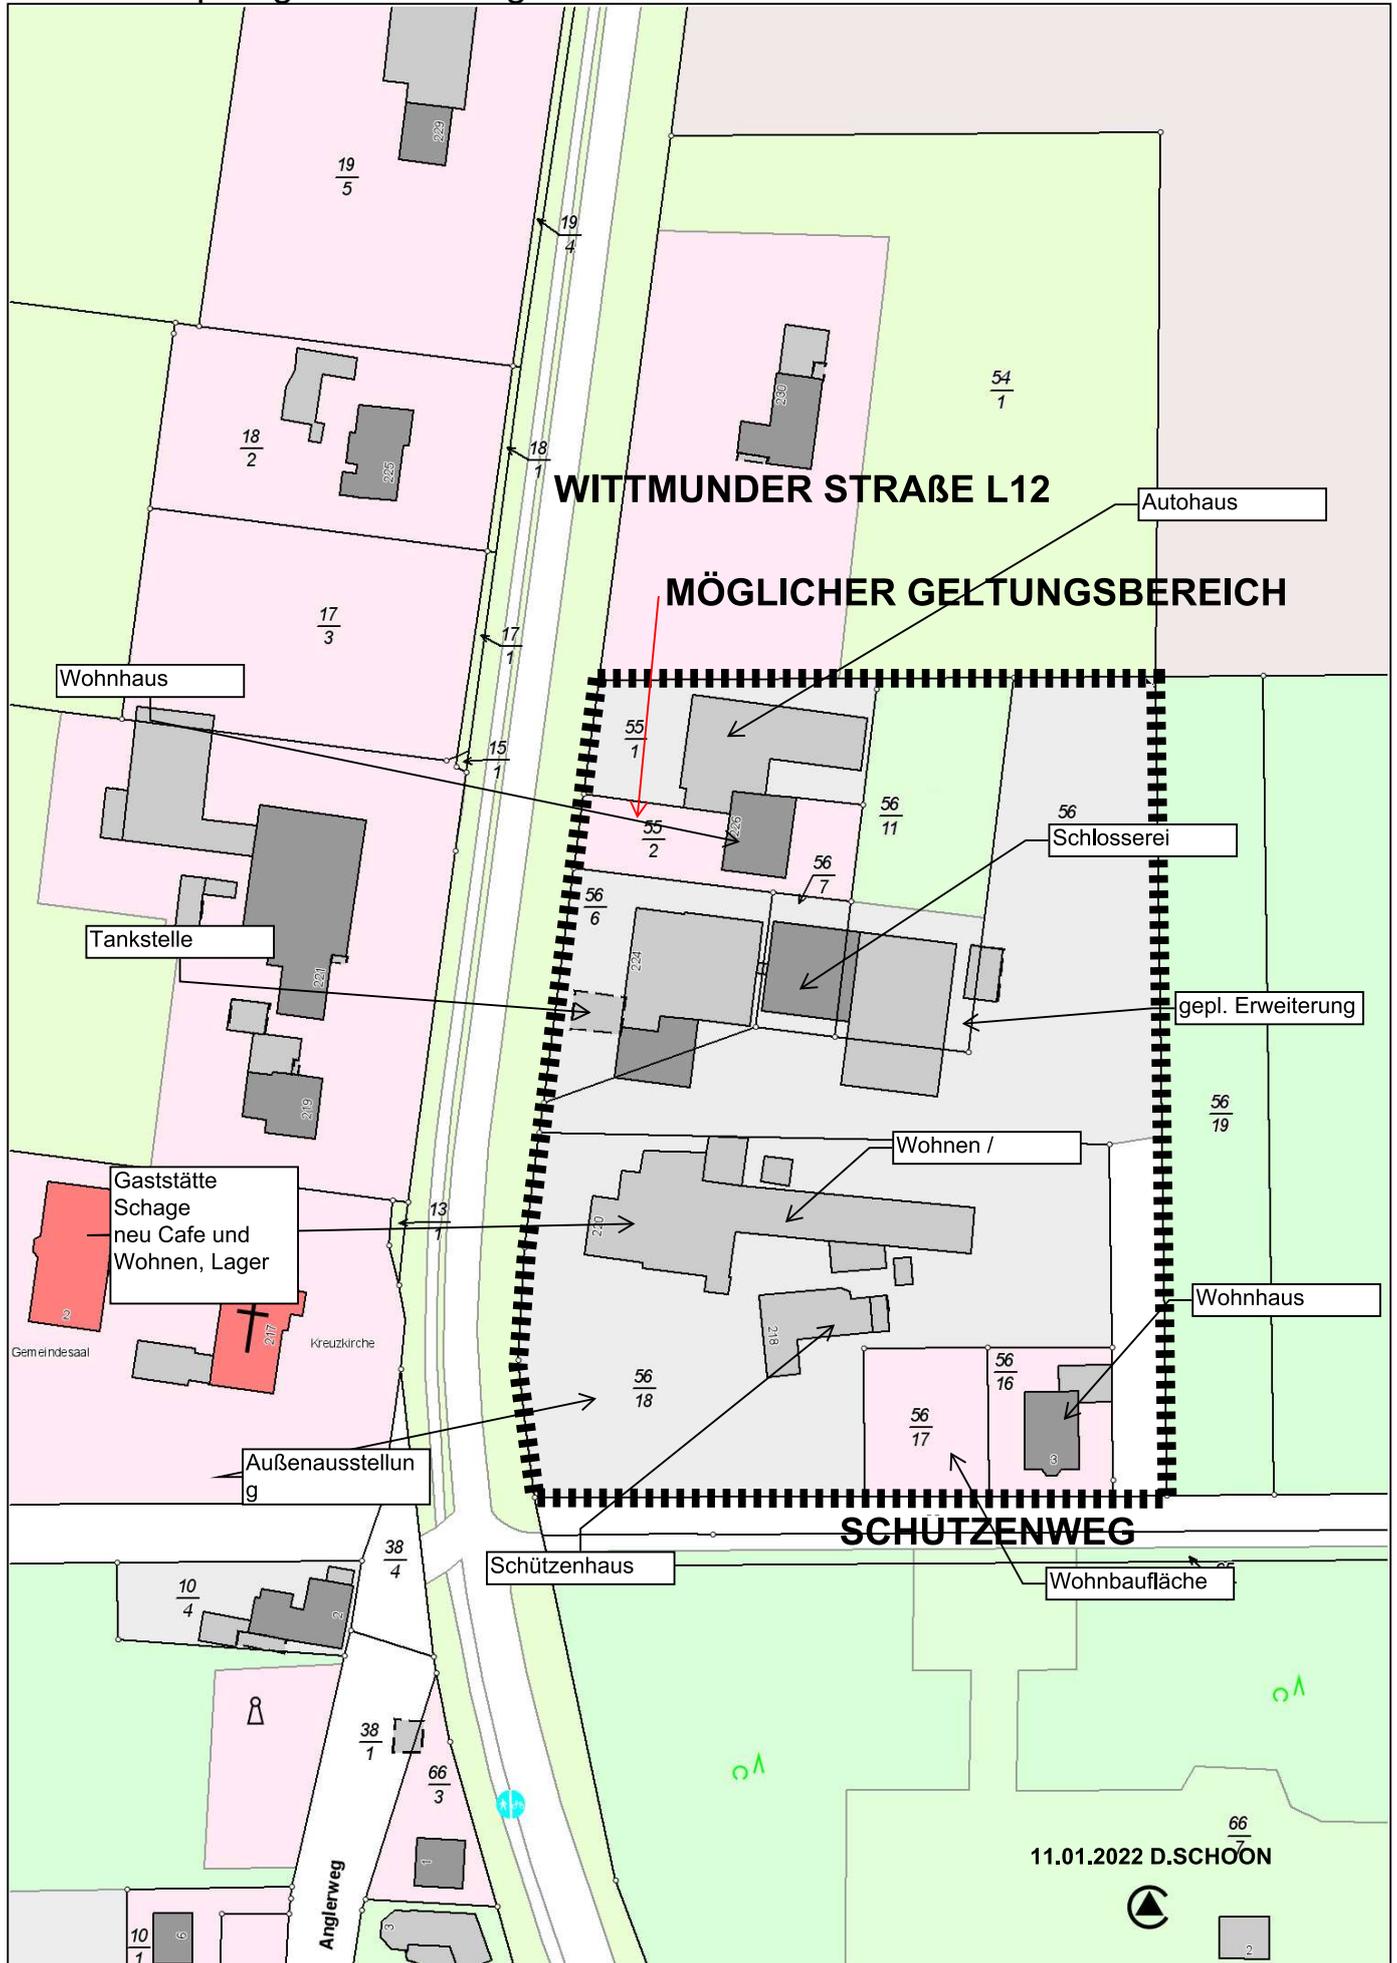

Maßstab: 1 : 1000

BEBAUUNGSPLAN C16 SOWIE
 63. ÄNDERUNG F-PLAN

11.01.2022 D.SCHOON