


Anlage

zur Satzung der Stadt Wiesmoor über die erleichterte Zulässigkeit von Vorhaben im Außenbereich für den Bereich "Friedhofsweg"

Lageplan mit Geltungsbereich

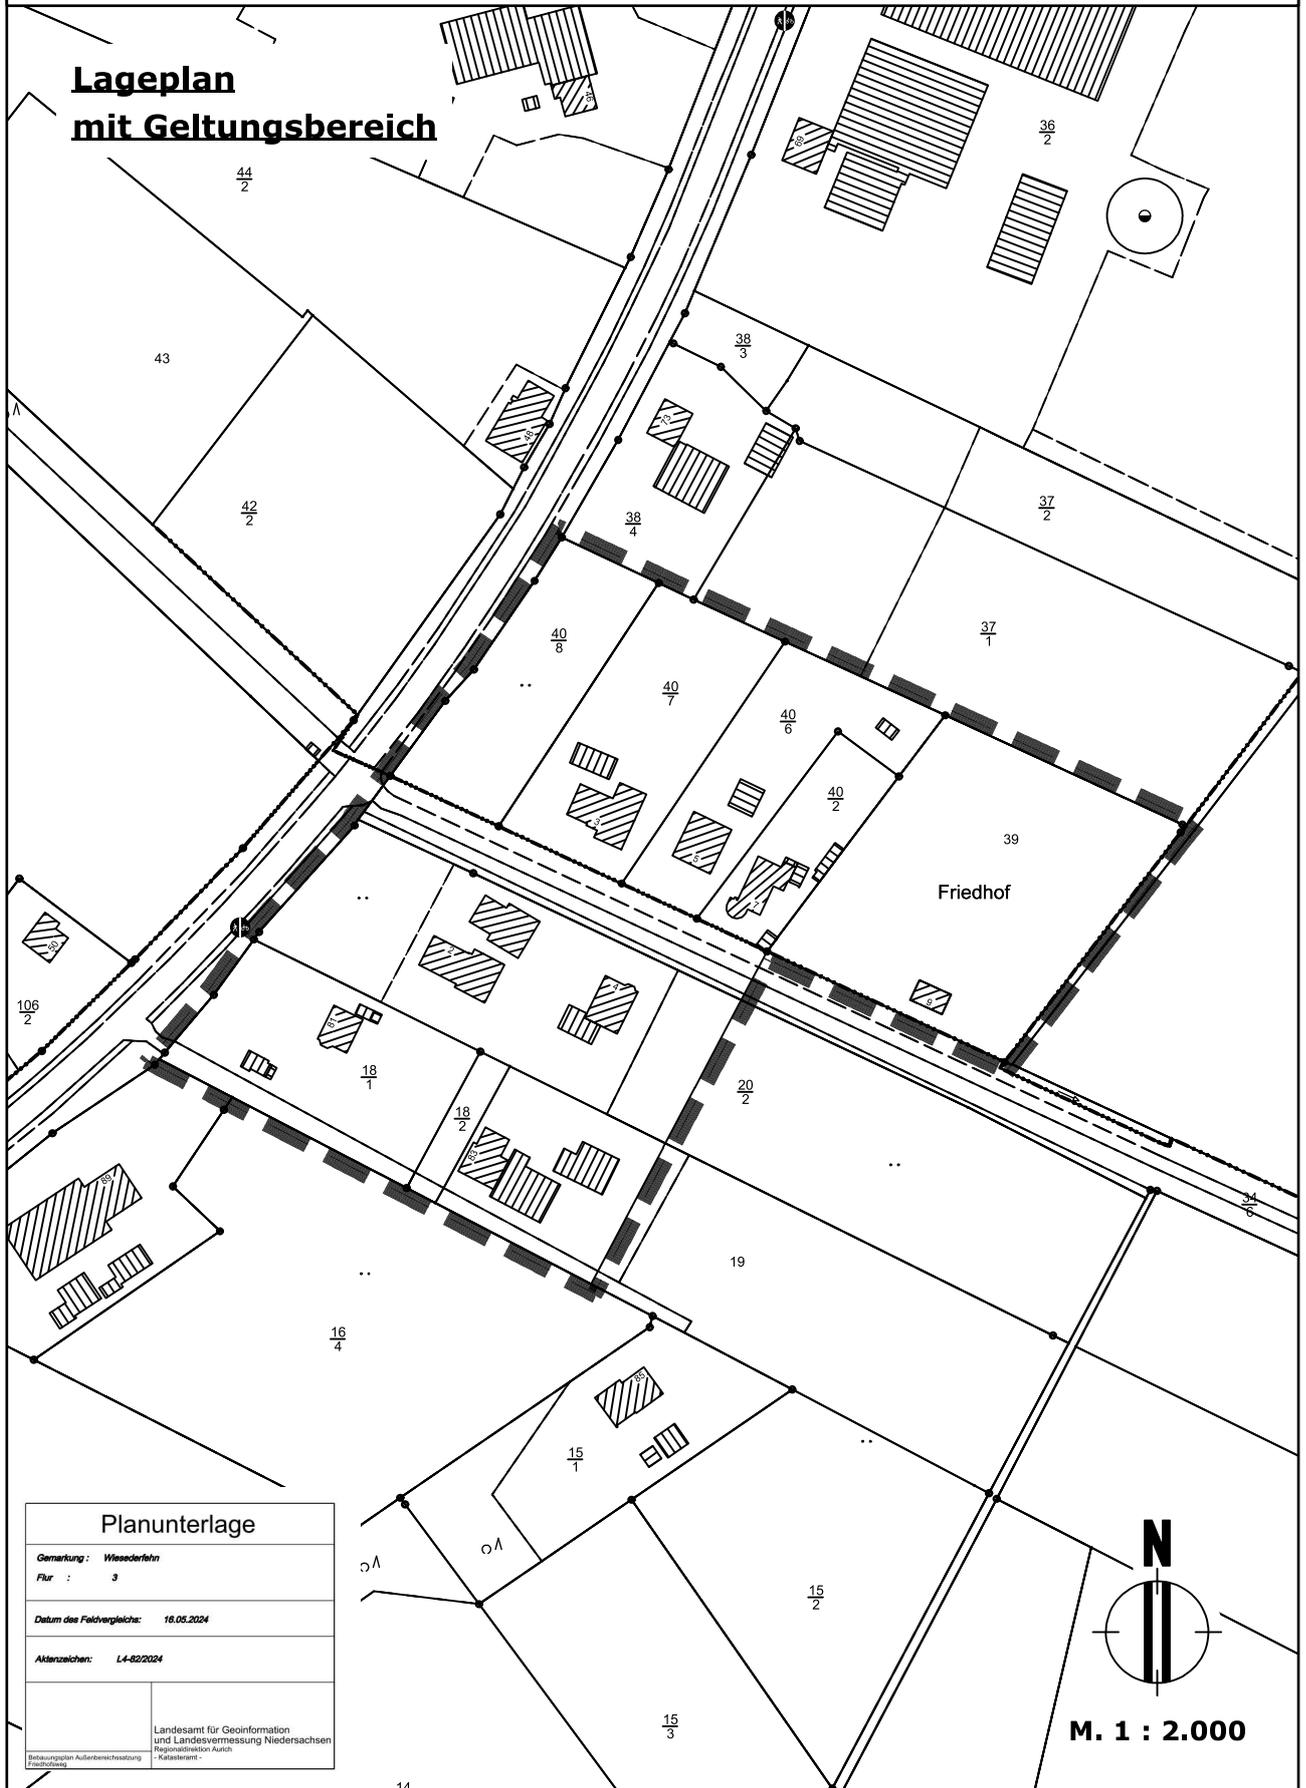

Planunterlage	
Gemarkung:	Wiesederfehn
Flur:	3
Datum des Feldvergleichs:	16.05.2024
Aktenzeichen:	L4-82/2024
<small>Landesamt für Geoinformation und Landesvermessung Niedersachsen Regionaldirektion Aurich Katasteramt</small>	
<small>Bekanntmachung Außenbereichsverordnung Freizeitanlage</small>	



M. 1 : 2.000

14.06.2024