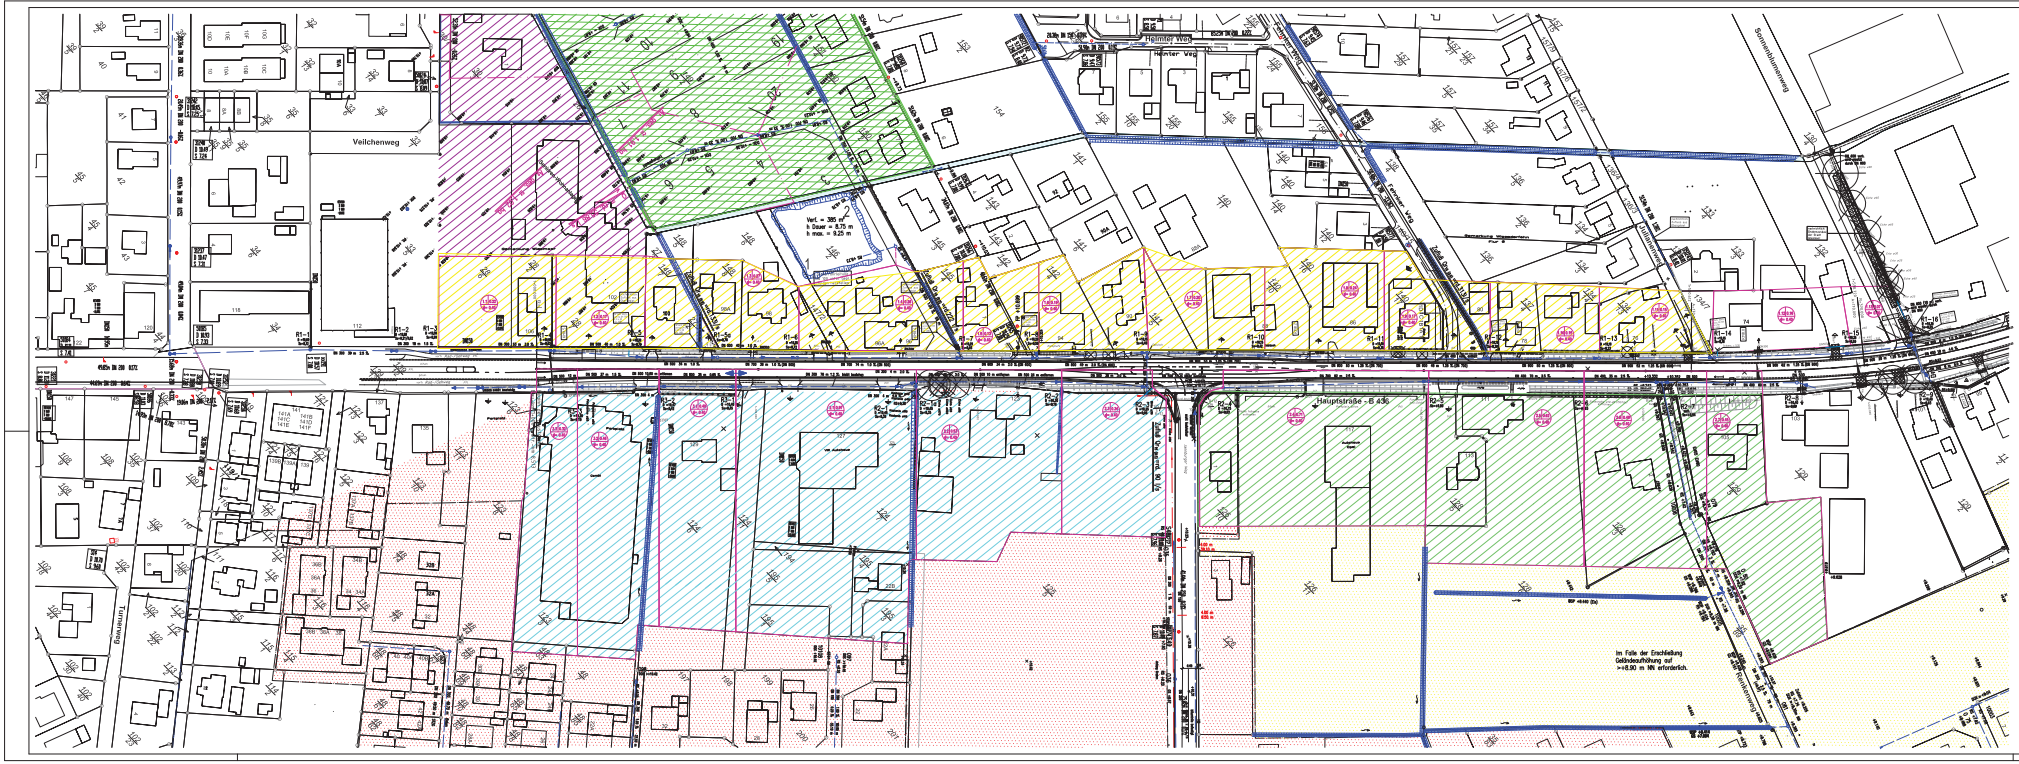

Luftkurort Wiesmoor

Stadt Wiesmoor

Oberflächenentwässerung Hauptstraße B436
Neubau eines Radweges

4537/615

Lageplan
M. 1: 500

Grosser-Ellgenschaft

Auf der Grode 1, 26655 Ihrhove, Tel.: 04955/7541

Bearbeitet	22.11.2017	Grosser	
Gezeichnet	22.11.2017	Grosser	
Geprüft	22.11.2017	Grosser	
Geändert	14.08.2017	Grosser	
Geändert	14.08.2017	Grosser	
Geändert	14.08.2017	Grosser	