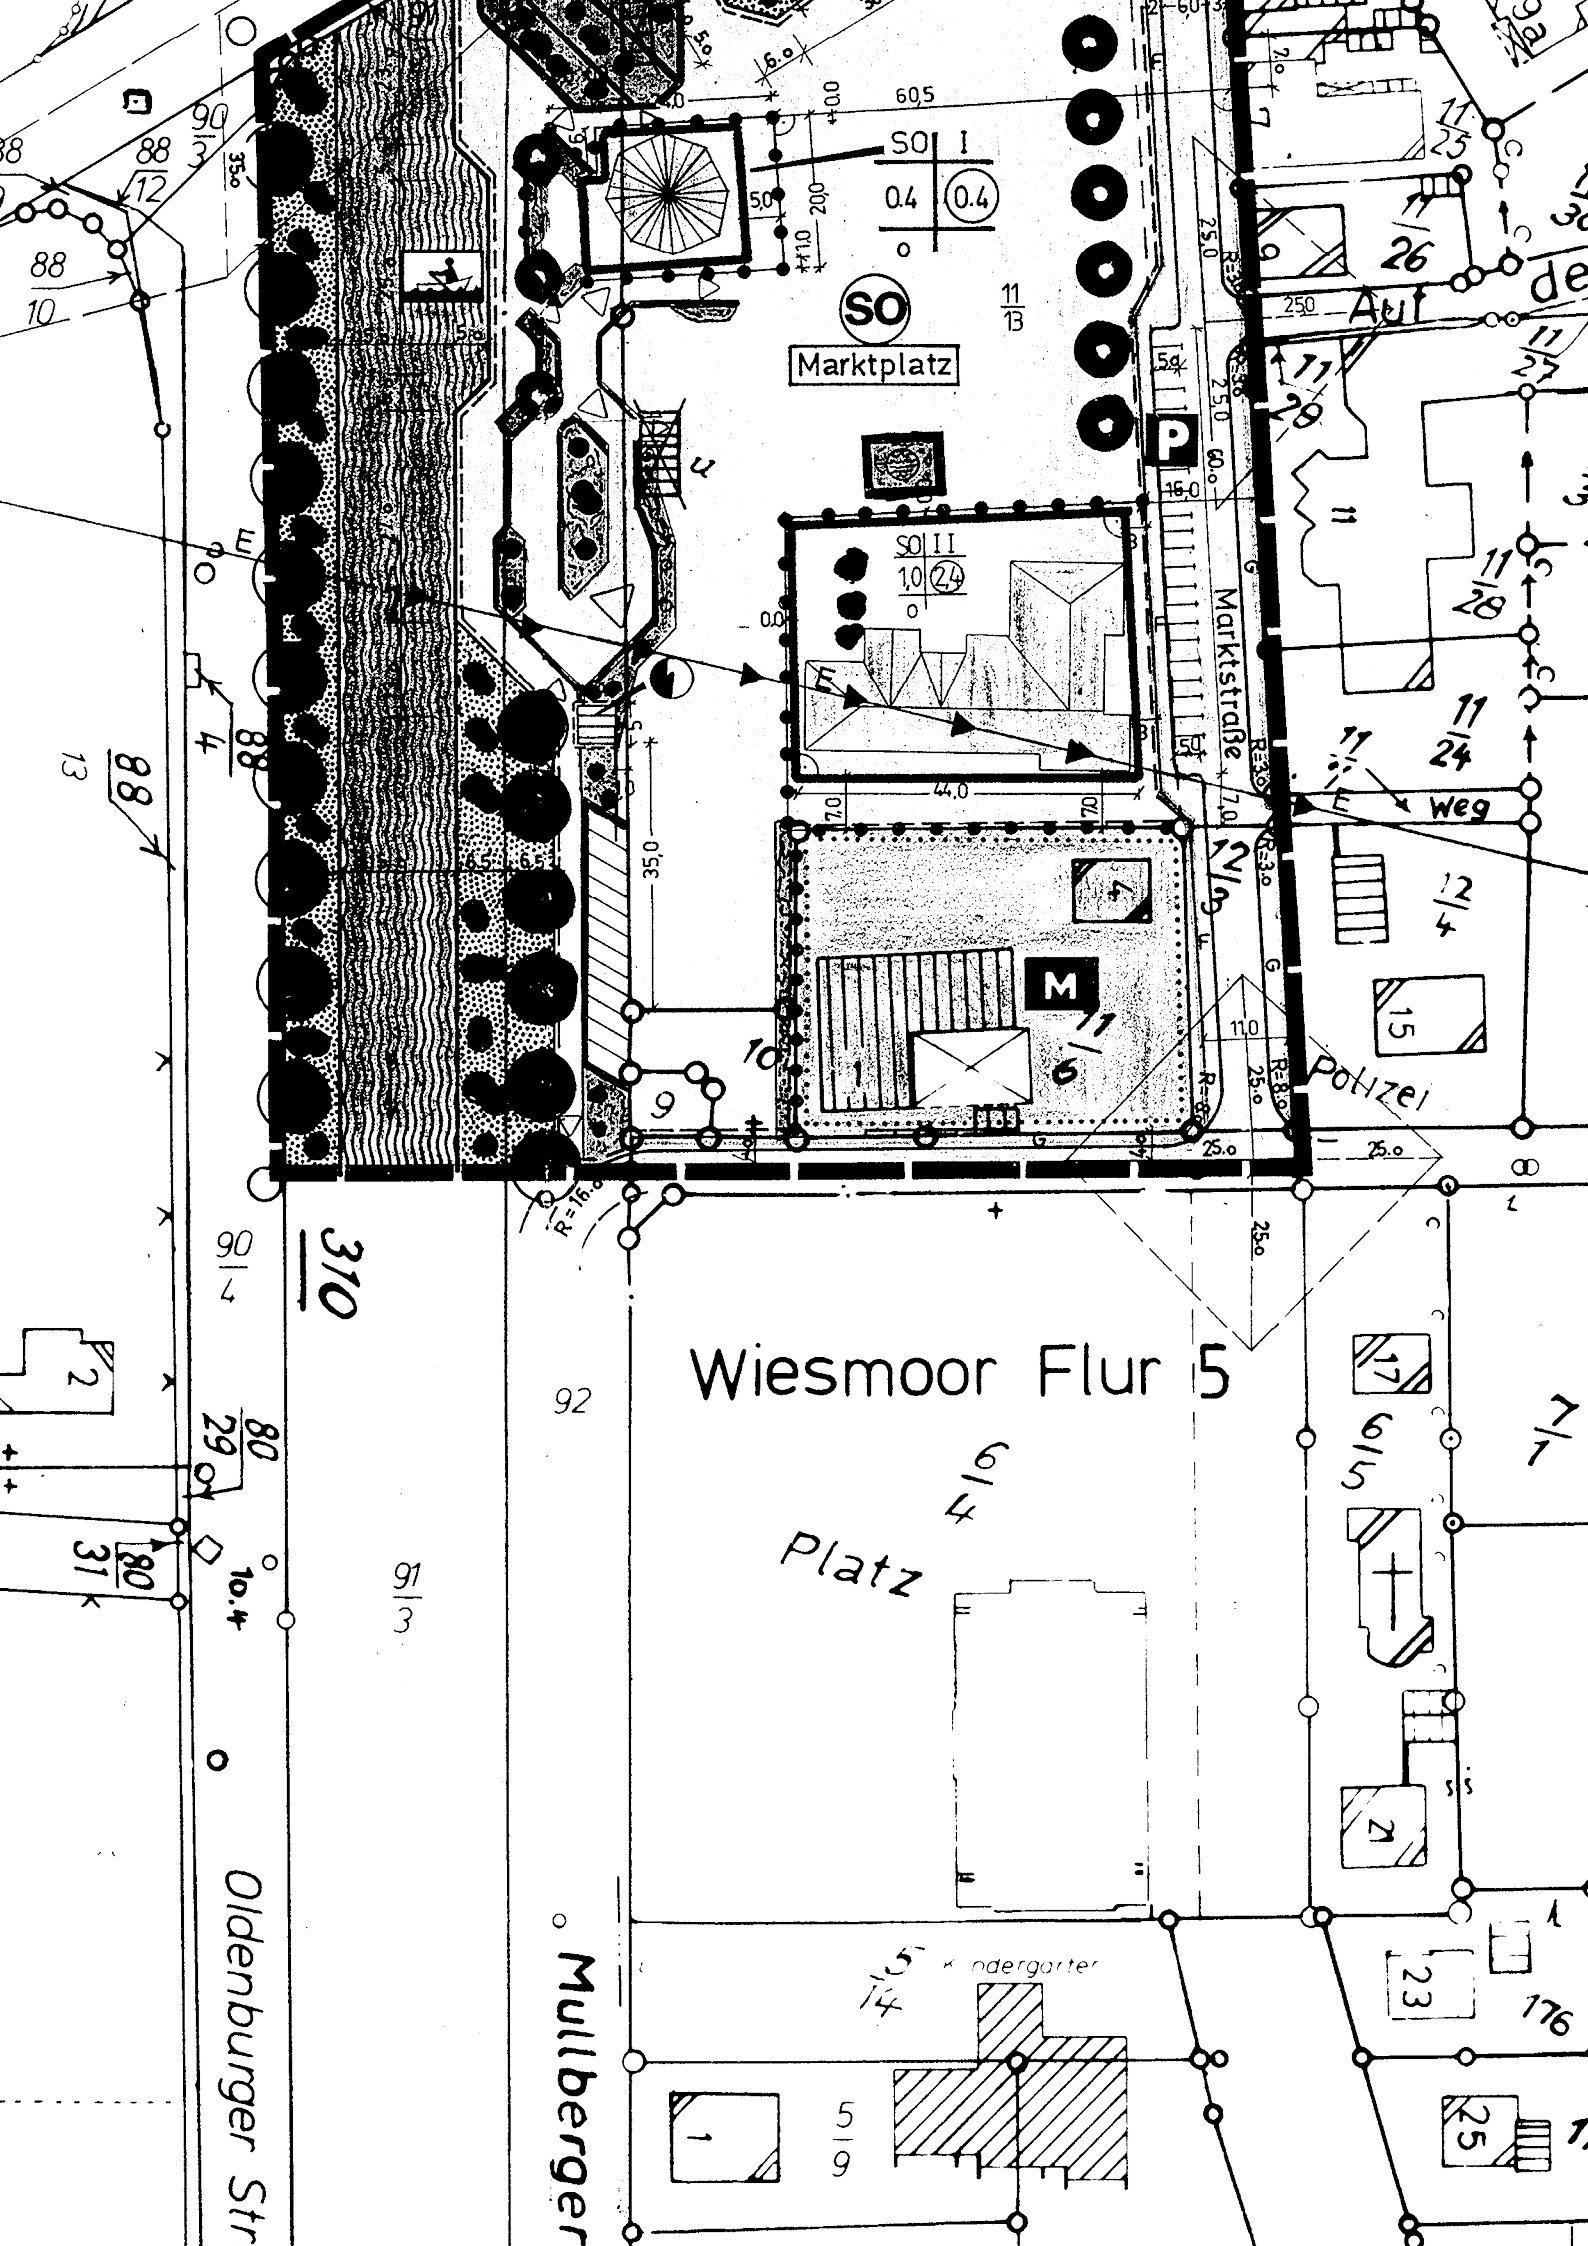
SO
Marktplatz
SO I
0.4
0.4
SO II
1,0
24
P
M
Marktstraße
Weg
Polizei
Wiesmoor Flur 5
Platz
Oldenburger Str
Mullberger
310
60,5
44,0
35,0
25,0
11,0
16,0
R=16,0
R=8,0
R=3,0