




GRUNDBAULABOR BREMEN
Ingenieurgesellschaft f. Geotechnik mbH
Kleiner Ort 2
28357 Bremen

Körnungslinie

Datum: 11.12.20

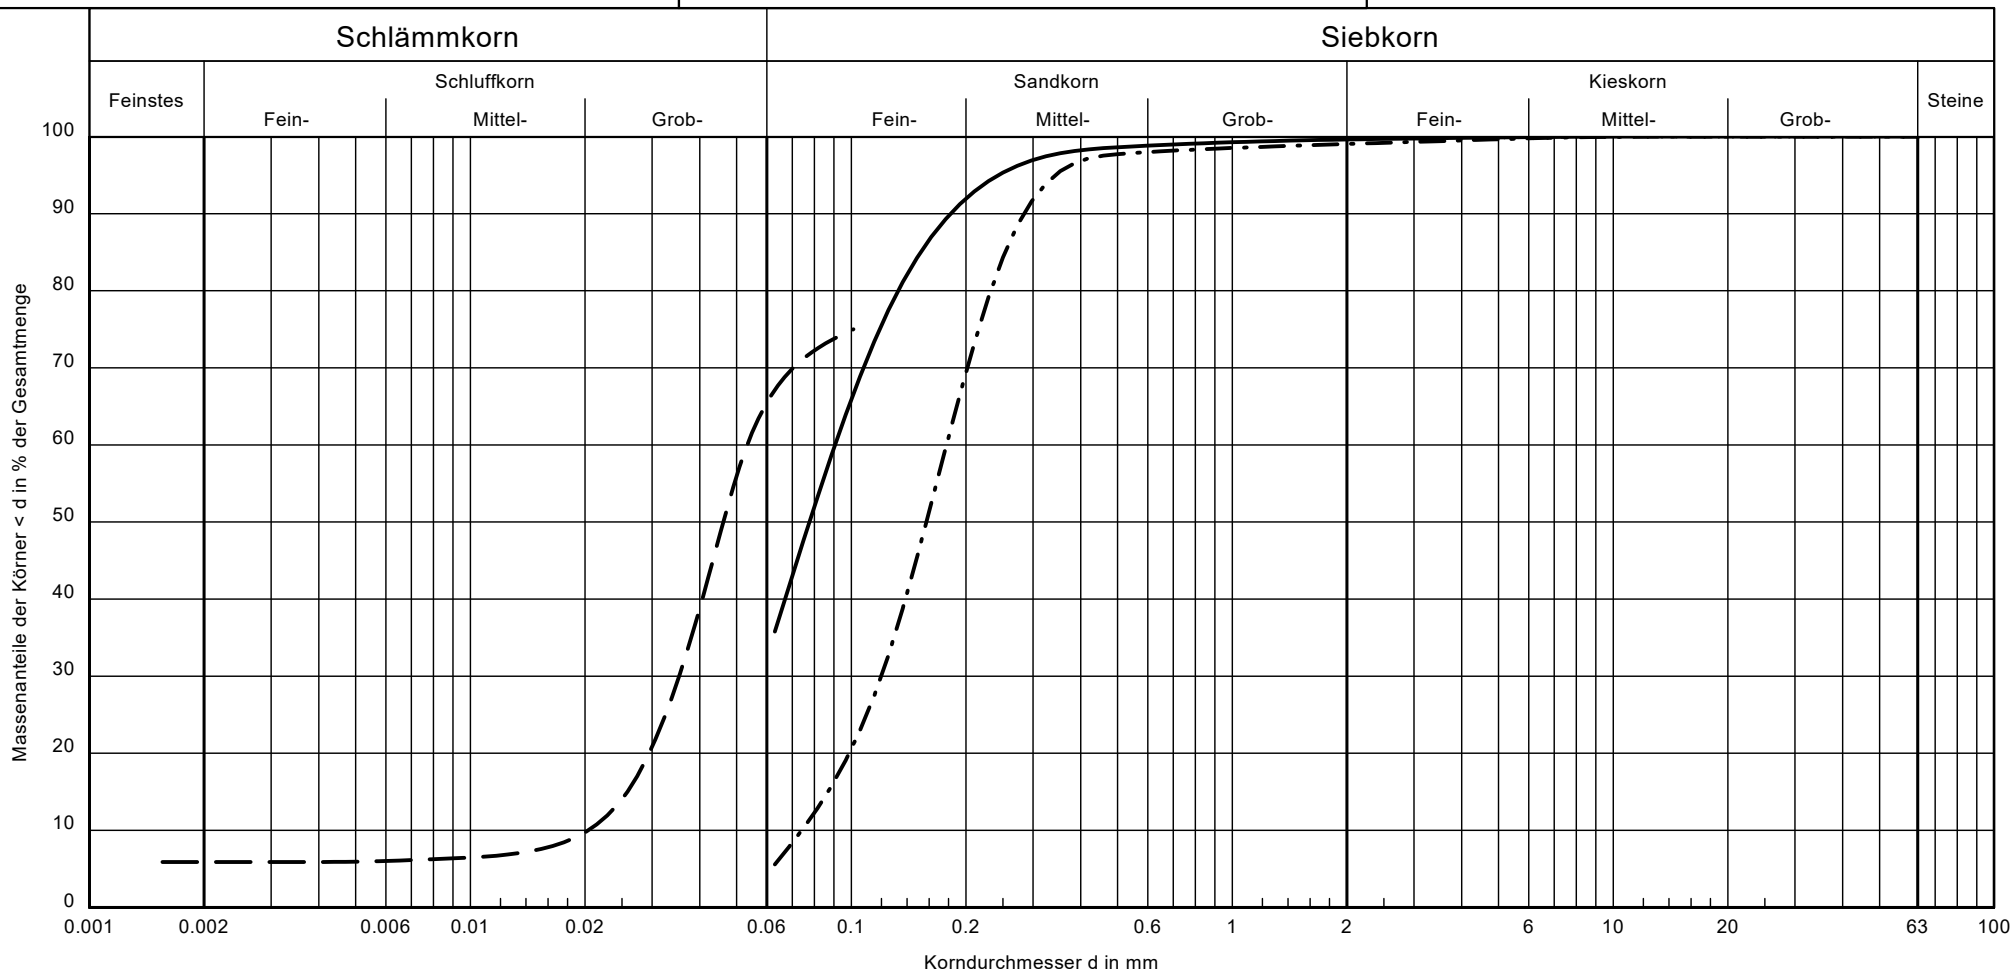

Bezeichnung:	1/10 n	2/23 s	3/32 n
Entnahmestelle:	BS 1	BS 2	BS 3
Tiefe:	4,10 - 5,30	5,70 - 6,90	0,37 - 1,25
Bodenart:	fS, $\bar{u}$, o, ms'	U, H, $\bar{f}\bar{s}$, t'	fS, ms, u', Auffüllung
Cu/Cc:	-/-	2.6/1.1	2.4/1.1
T/U/S/G [%]:	- /35.8/63.8/0.4	5.9/61.2/32.9/ -	- /5.6/93.4/1.0
Bodengruppe:	SU*	OU	SU
Signatur	_____	-----	-----

Obj.-Nr: 2012944
Bauherr: Stadt Wiesmoor
Bauwerk: Sanierung Radweg
Ort: Wiesmoor, Amselweg
Gez.: ga
Anl.: 3.1