


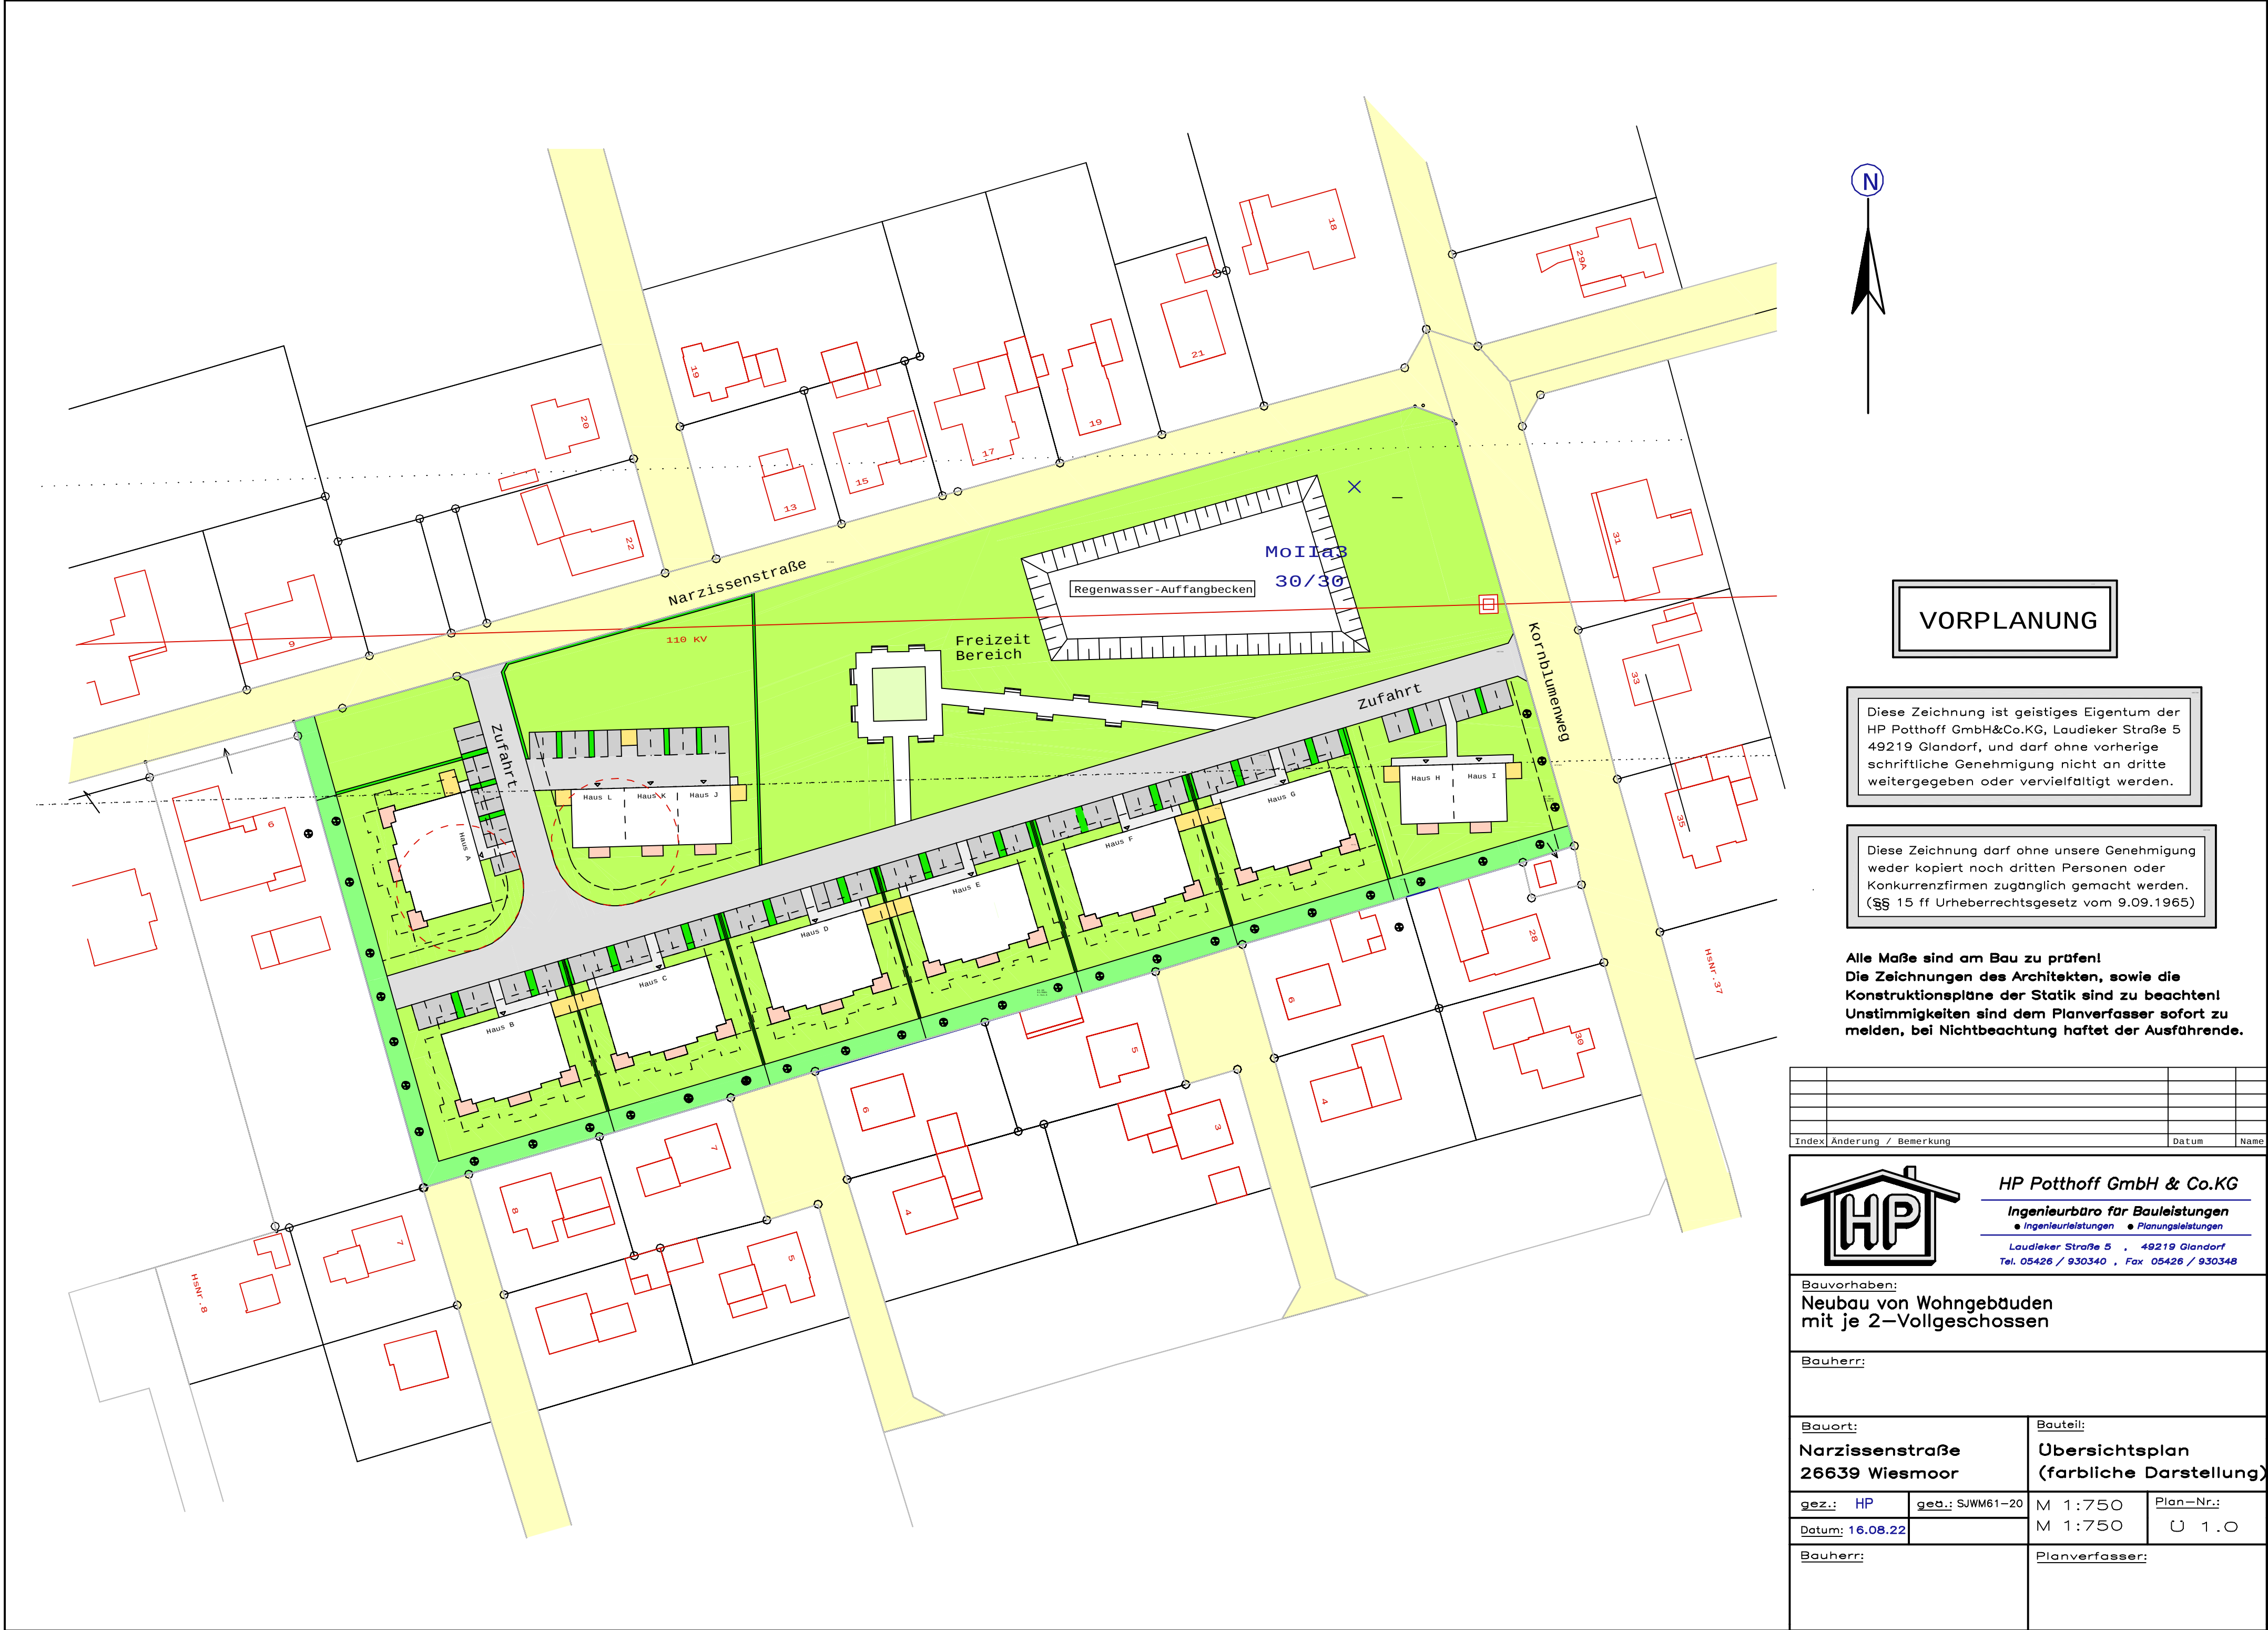

VORPLANUNG

Diese Zeichnung ist geistiges Eigentum der HP Potthoff GmbH&Co.KG, Laudieker Straße 5 49219 Glandorf, und darf ohne vorherige schriftliche Genehmigung nicht an dritte weitergegeben oder vervielfältigt werden.

Diese Zeichnung darf ohne unsere Genehmigung weder kopiert noch dritten Personen oder Konkurrenzfirmen zugänglich gemacht werden. (§§ 15 ff Urheberrechtsgesetz vom 9.09.1965)

Alle Maße sind am Bau zu prüfen!
Die Zeichnungen des Architekten, sowie die Konstruktionspläne der Statik sind zu beachten!
Unstimmigkeiten sind dem Planverfasser sofort zu melden, bei Nichtbeachtung haftet der Ausführende.

Index	Änderung / Bemerkung		Datum		Name



HP Potthoff GmbH & Co.KG
Ingenieurbüro für Bauleistungen
• Ingenieurleistungen • Planungsleistungen
Laudieker Straße 5 , 49219 Glandorf
Tel. 05426 / 930340 , Fax 05426 / 930348

Bauvorhaben:
Neubau von Wohngebäuden
mit je 2–Vollgeschossen

Bauherr:

Bauort:
Narzissenstraße
26639 Wiesmoor

Bauteil:
Übersichtsplan
(farbliche Darstellung)

gez.: HP
Datum: 16.08.22

gea.: SJWM61–20

M 1:750

M 1:750

Plan–Nr.:

U 1.0

Bauherr:

Planverfasser: