
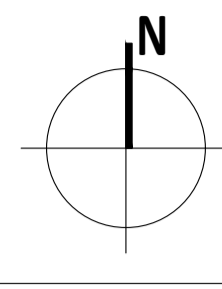


A) PLANZEICHNUNG

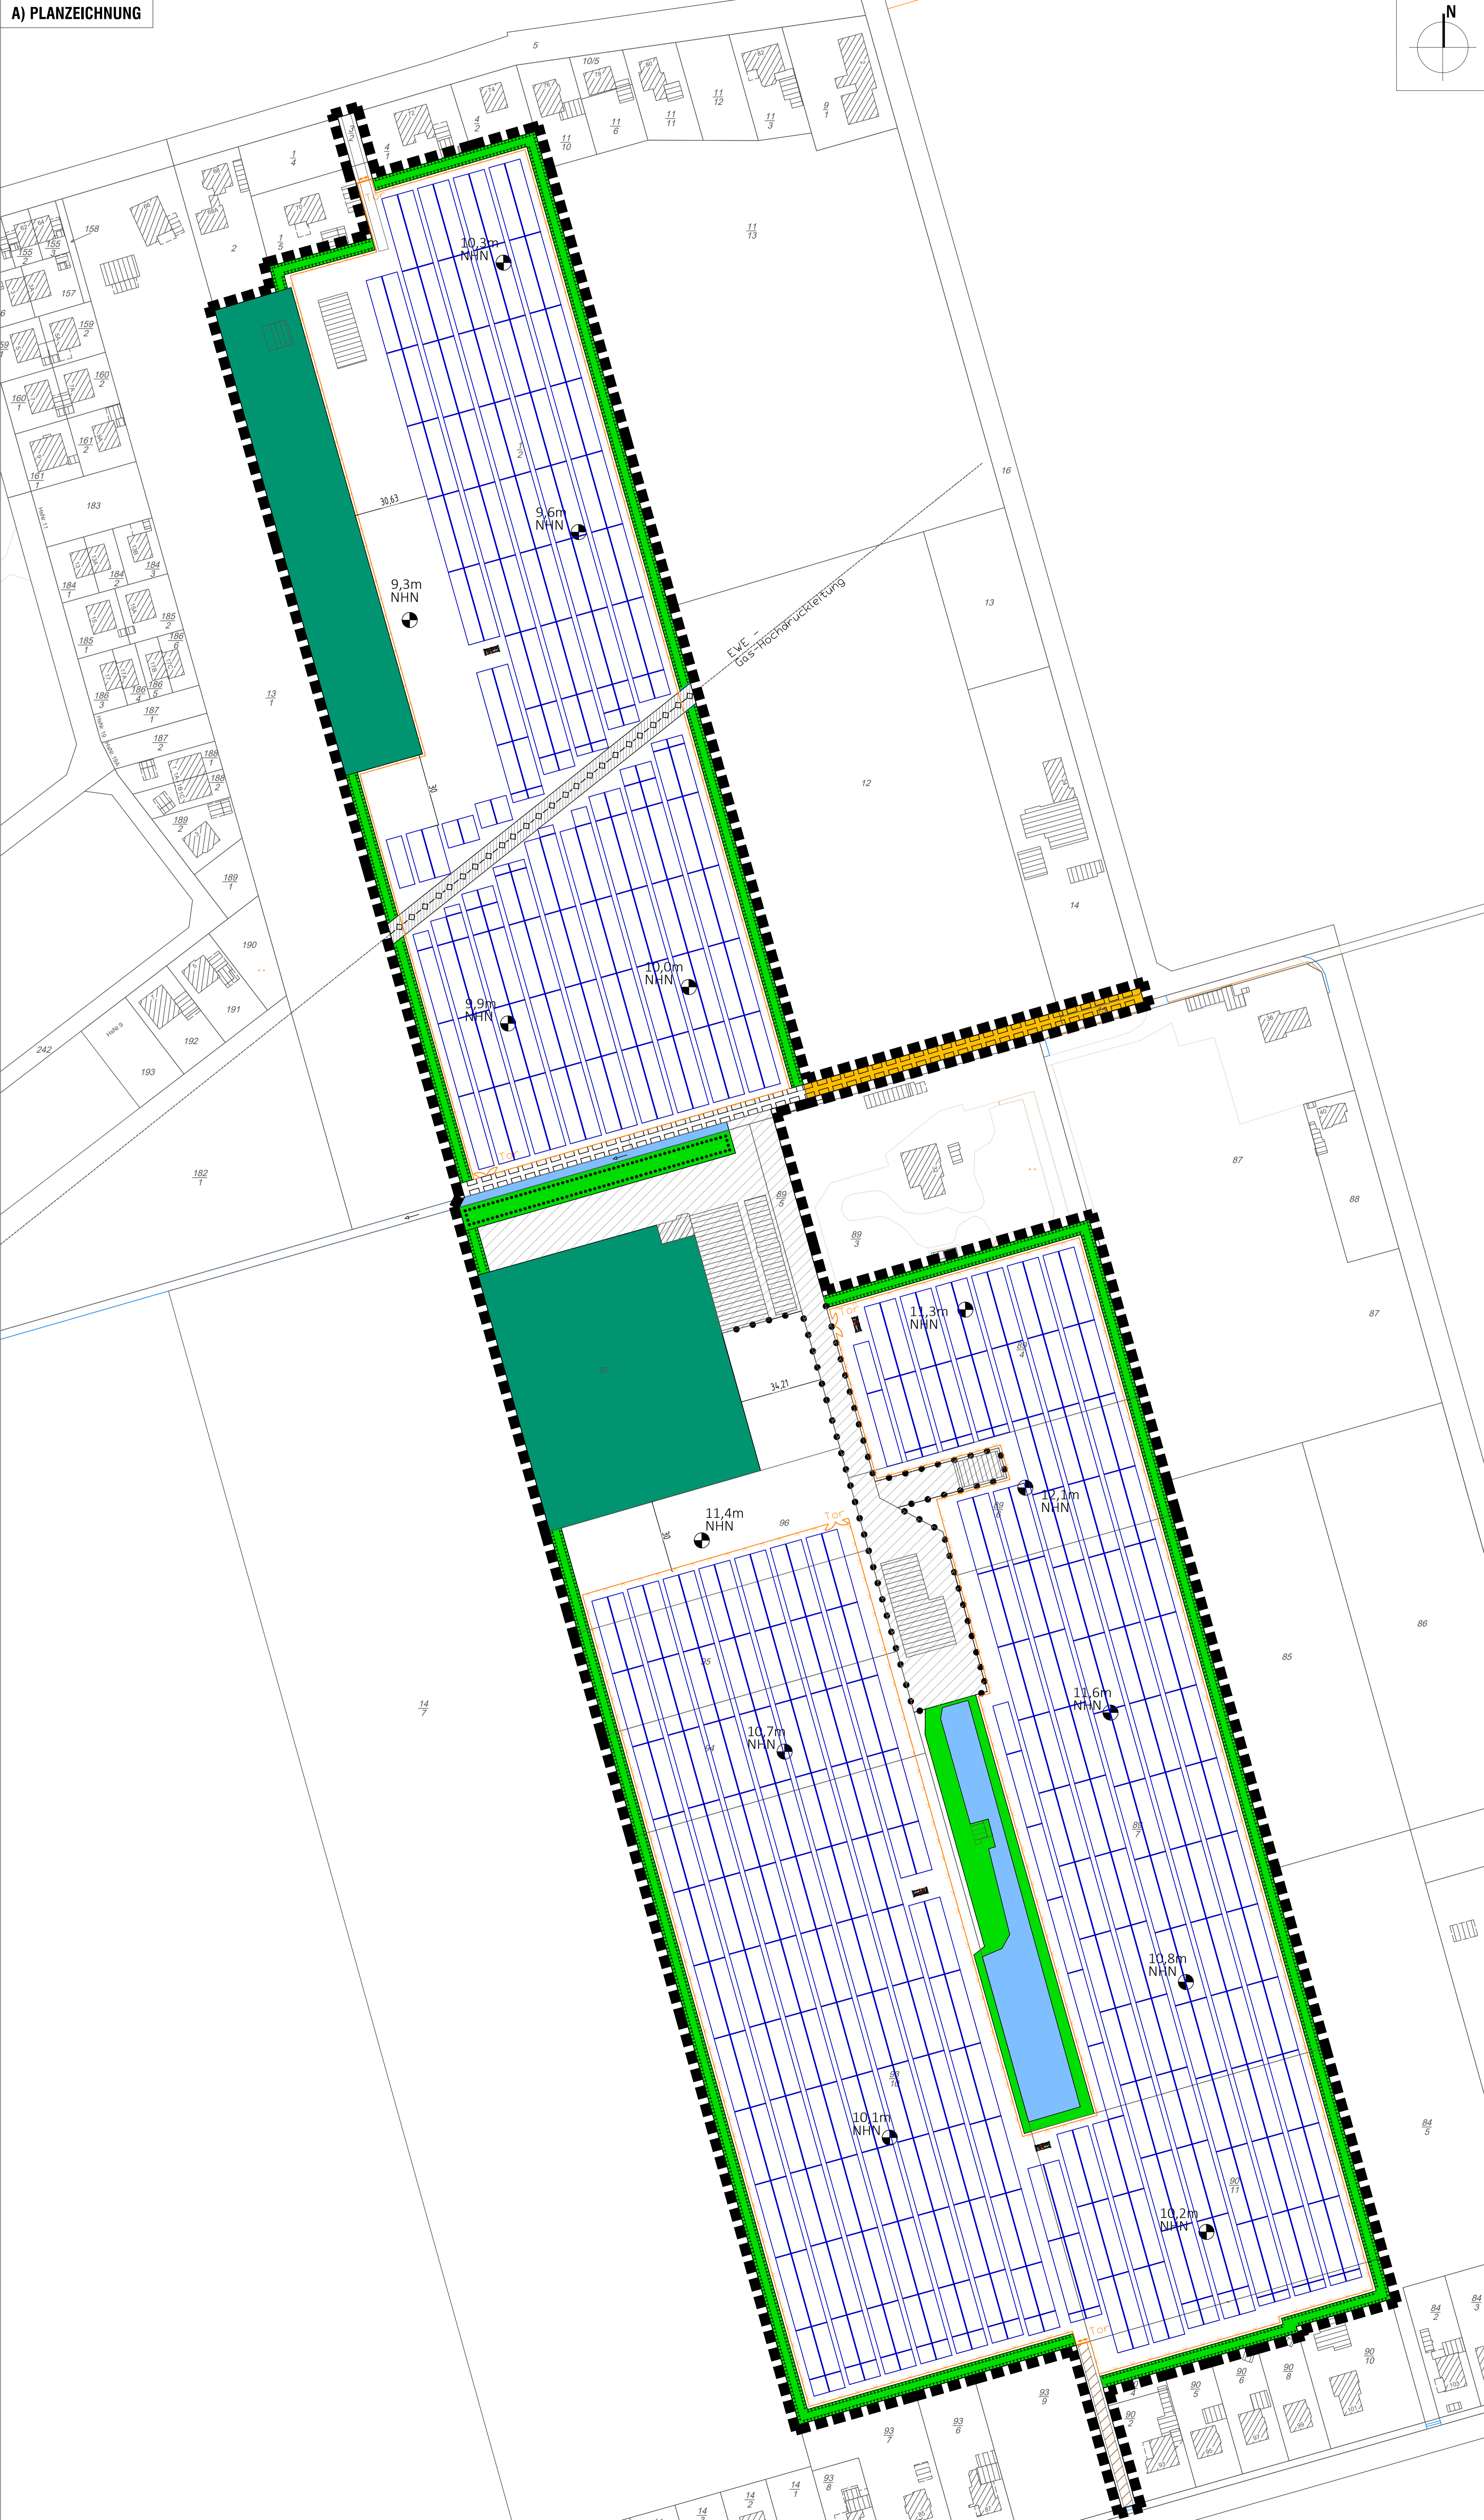

STANDORT

Zufahrt über Amselweg  
 D-26639 Wiesmoor  
 Koordinaten: 53°24'35.17"N 7°45'16.64"E

A1) LEGENDE

(zum Teil nachrichtliche Übernahme aus dem vorhabenbezogenen Bebauungsplan A 21 "Solarpark Nord")

- Waldgebiet
- Flächen für den Schutz von Bäumen, Sträuchern und sonstigen Bepflanzungen
- Flächen für die Erhaltung von Bäumen, Sträuchern und sonstigen Bepflanzungen
- Wasserfläche
- private Grünfläche
- Flurstücksgrenzen mit Nummer
- Photovoltaik Tisch
- Flügeltor
- Schiebetor
- Zaunführung
- Bemaßung
- Trafostation
- Hauptversorgungsleitung: hier: Gas-Hochdruckleitung der EWE Netz GmbH incl. 4m Schutzstreifen beidseitig
- Abgrenzung unterschiedlicher Nutzungen
- Flächen für Verkehr, Lager und Verwaltung
- Höhenlage gemessen über NHN
- mit Geh- und Fahrrecht zu belastende Fläche
- private Straßenverkehrsfläche

PROJEKT:  
**SOLARPARK WIESMOOR**

ENTWURF

C) VORHABEN- UND ERSCHLIEßUNGSPLAN DES  
 VORHABENBEZOGENEN BEBAUUNGSPLANS A 21  
 "SOLARPARK NORD"

GEZEICHNET.	GEPRÜFT.	DATUM.	MASSSTAB.	DIN FORMAT.	PLAN NR.
MM		26.07.2023	1:1000	A0	VEP-01

actensys GmbH  
 Zur Schmalheide 10 · D-89352 Elzee  
 fon +49 (0) 8233 99998-0  
 fax +49 (0) 8233 99998-299

