**OBERFLÄCHENENTWÄSSERUNG GRENZWEG**
Turnerweg bis Auf dem Lindenkamp
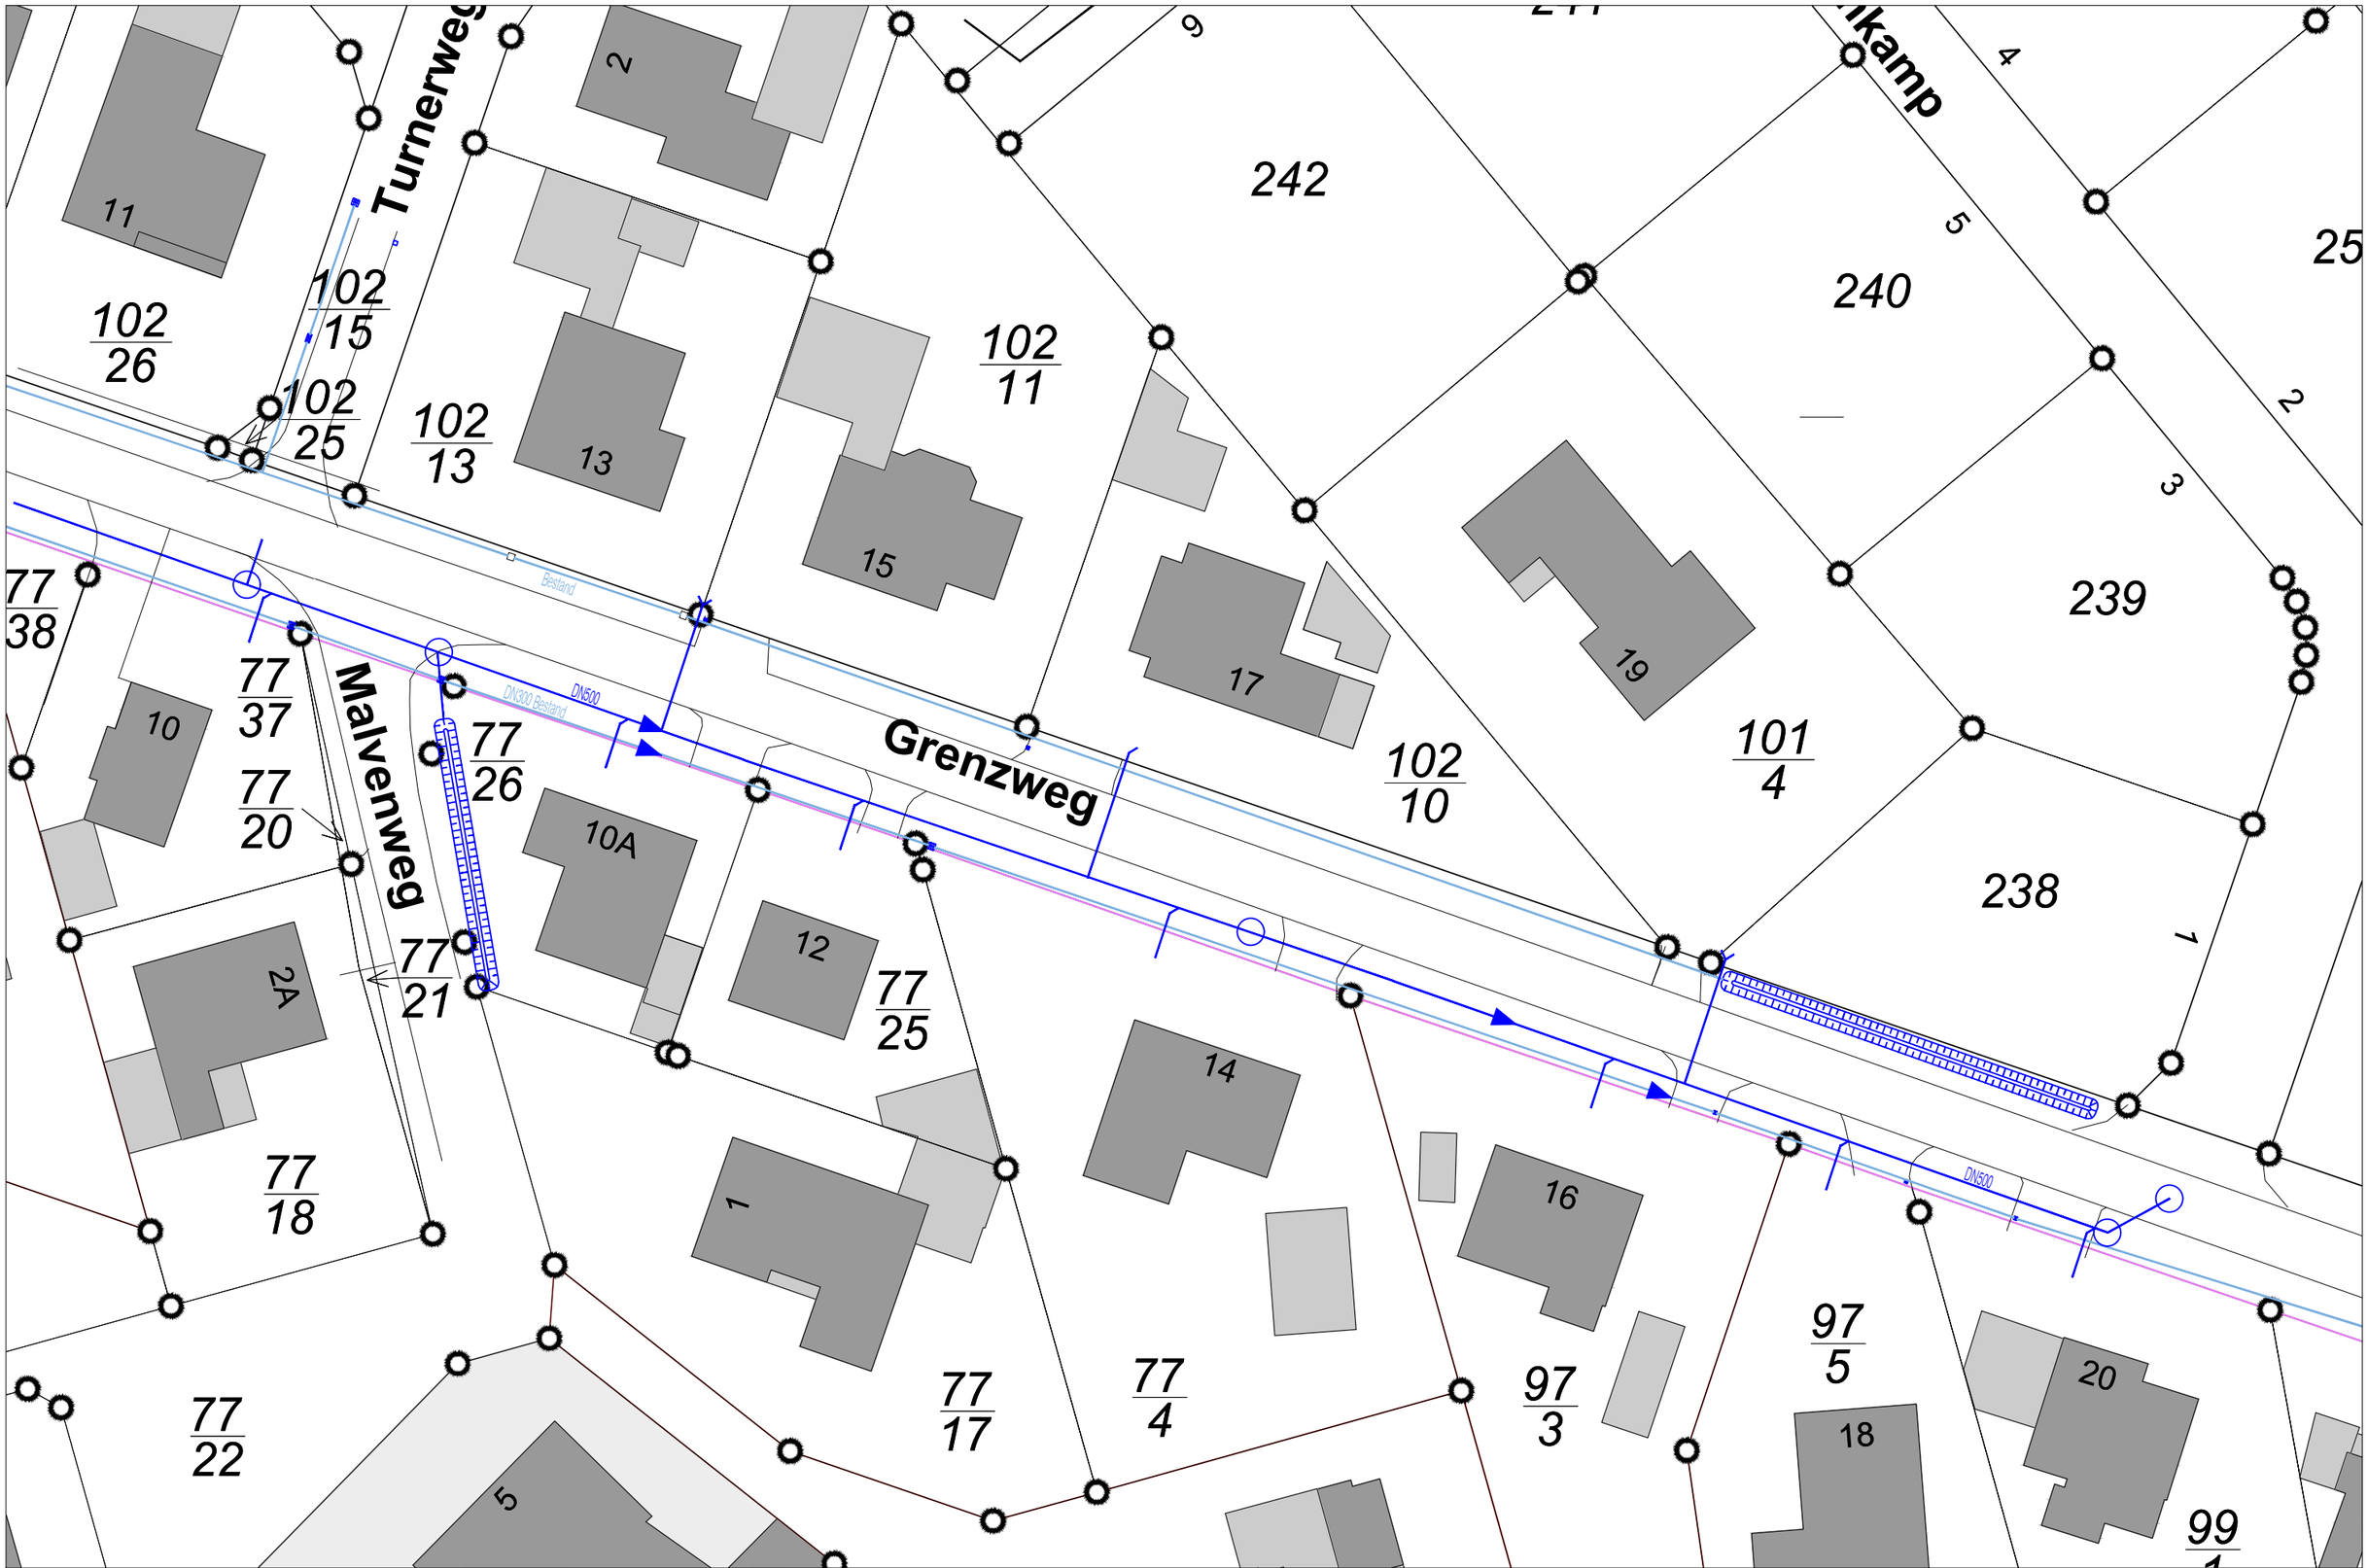
**Oberflächenentwässerung vorhanden**
**Oberflächenentwässerung NEU DN 500**